

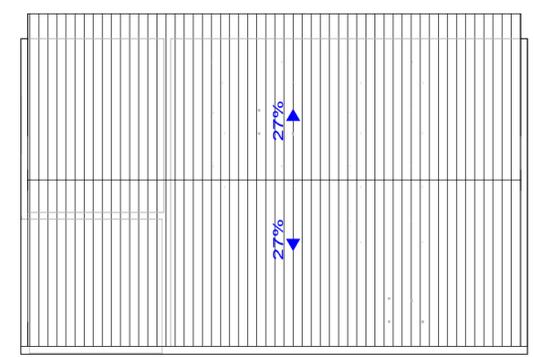



1 **Térreo - Fase de reforma**  
1 : 100

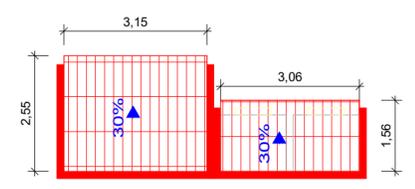


5 **Telhado - Fase de reforma**  
1 : 100

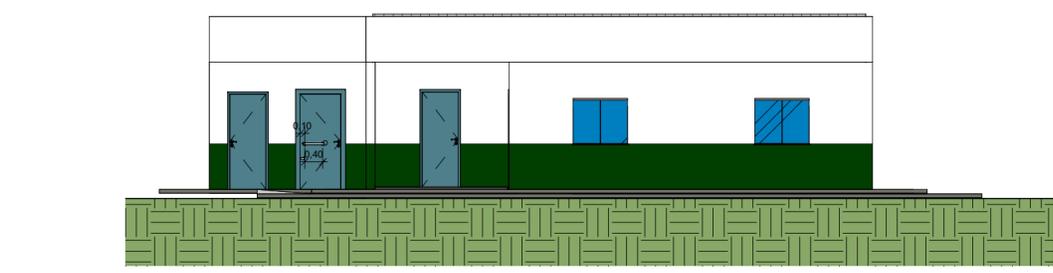


2 **Fachada frontal**  
1 : 100

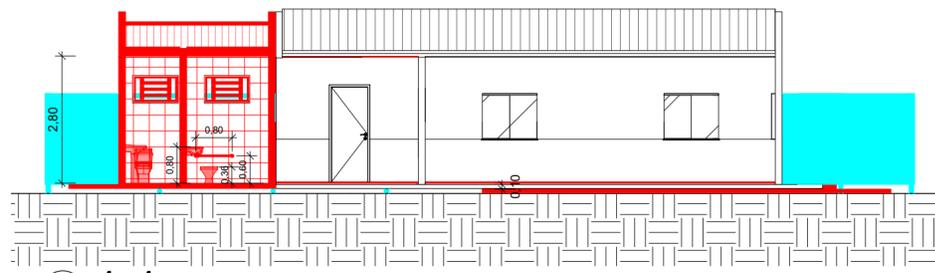

3 **A - A**  
1 : 100

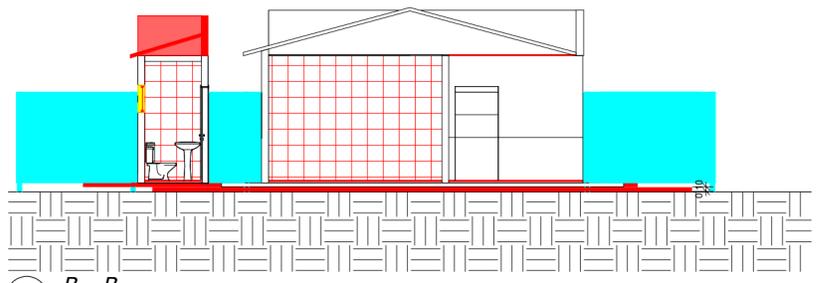

4 **B - B**  
1 : 100

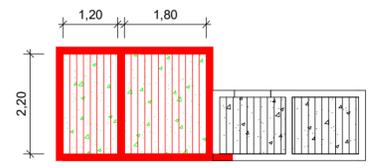

6 **Forro - Fase de reforma**  
1 : 100

**LEGENDA:**

	Demolição de parede
	Construção de parede
	Estrutura temporária (tapume)
	Revest. cerâmico em piso (aplicação)
	Revest. cerâmico em parede (aplicação)
	Calçada em concreto (aplicação)
	Forro em gesso (aplicação)
	Telhado c/ telha do tipo colonial (aplicação)
	Laje pré-moldada unidirecional, biapoiada, para forro, enchimento em cerâmica, vigota convencional, altura total da laje (enchimento+capa) = (8+3).

Escala; 1/100

**DETALHAMENTO DE ELEMENTOS PARA REFORMA DE EDIFICAÇÃO - PLANTA BAIXA, CORTES E FACHADAS.**

DESCRIÇÃO: REFORMA DE ESCOLA DE PEQUENO PORTE  
 EMPREENDIMENTO: ESCOLA MUNICIPAL ANTÔNIO P. LUNA  
 LOCAL: FAZENDA ALGODÕES, ZONA RURAL DE OURICURI - PE  
 ESCALA: 1/100 DATA: JUNHO/2022

AUTOR DO PROJETO E RESPONSÁVEL TÉCNICO  
 ENGENHEIRO CIVIL  
 CREA :  
 ART -

CARIMBOS: