






1 Térreo - Fase de reforma  
1 : 100

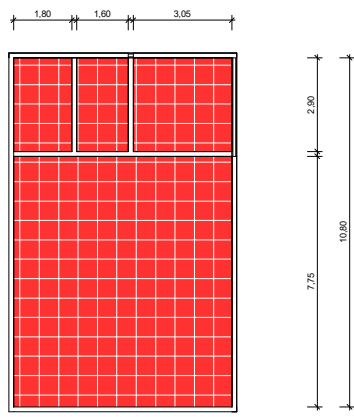


2 Teto - Fase de reforma  
1 : 100

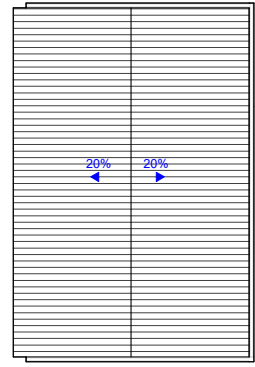

3 Telhado - Fase de reforma  
1 : 100

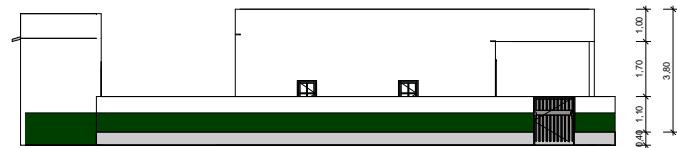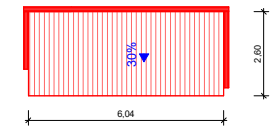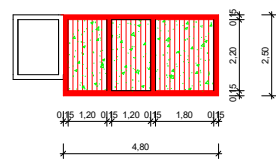

4 Fachada - Fase de reforma  
1 : 100

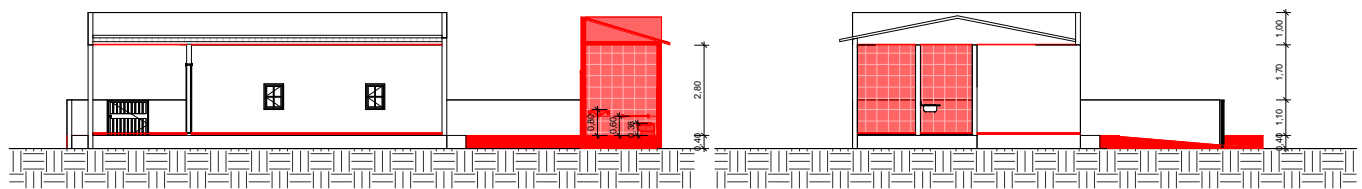

5 Corte A - A  
1 : 100

6 Corte B - B  
1 : 100

- LEGENDA:**
- Demolição.
  - Construção.
  - Construção de piso (calçada) com concreto.
  - Assentamento de raevest. cerâmico.
  - Aplicação de forro.
  - Laje pré-moldada.
  - Construção de telhado.

Escala: 1/100

**DETALHAMENTO DE ELEMENTO PARA REFORMA DE EDIFICAÇÃO DE PEQUENO PORTE - PLANTA BAIXA, CORTES E FACHADA.**

DESCRIÇÃO: REFORMA DE ESCOLA DE PEQUENO PORTE  
 EMPREENDIMENTO: ESCOLA MUNICIPAL FELIX PEREIRA  
 LOCAL: FAZ. SÃO DIOGO, ZONA RURAL DE OURICURI - PE  
 ESCALA: 1/100  
 DATA : JUNHO/2022

AUTOR DO PROJETO E RESPONSÁVEL TÉCNICO  
 ENGENHEIRO CIVIL  
 CREA:

CARIMBOS DA PREFEITURA