




1 **Térreo - Fase de reforma**
1 : 100

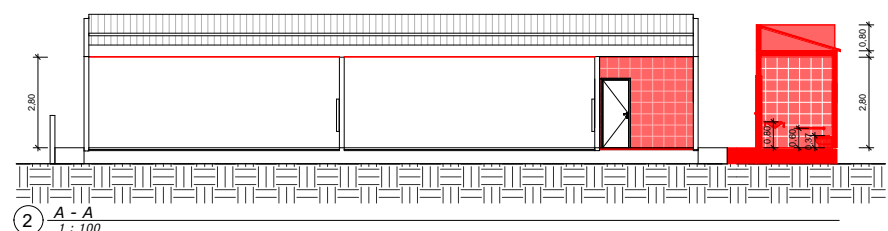


2 **A - A**
1 : 100

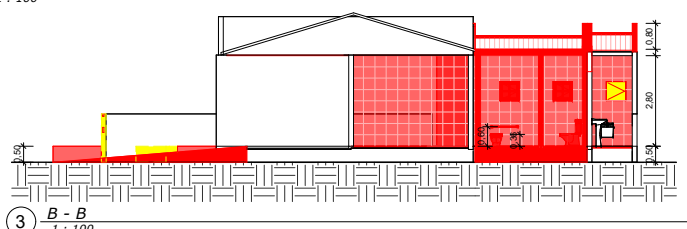

3 **B - B**
1 : 100

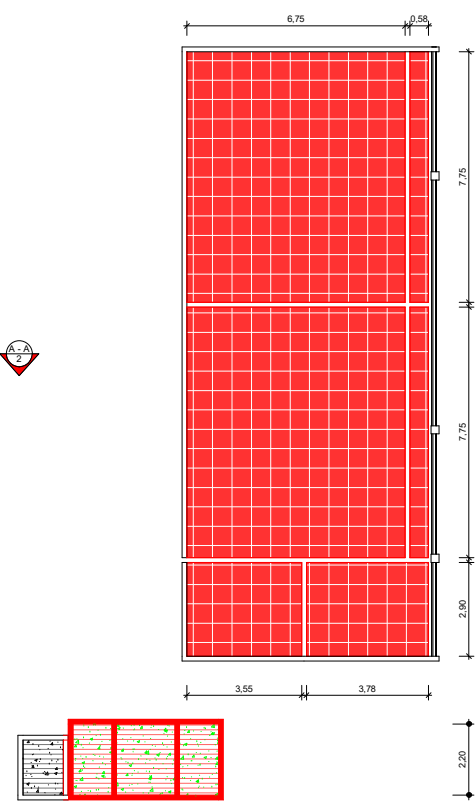

4 **Teto - Fase de reforma**
1 : 100

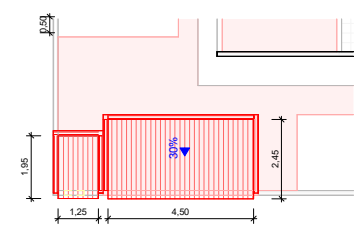

5 **Telhado - Fase de reforma**
1 : 100

LEGENDA:

- Demolição.
- Construção.
- Construção de piso (calçada) com concreto.
- Assentamento de revest. cerâmico.
- Aplicação de forro.
- Laje pré-moldada.
- Construção de telhado.

Escala: 1/100

DETALHAMENTO DE ELEMENTO PARA REFORMA DE EDIFICAÇÃO DE PEQUENO PORTE - PLANTA BAIXA, CORTES E FACHADA.

DESCRIÇÃO: REFORMA DE ESCOLA DE PEQUENO PORTE
 EMPREENDIMENTO: E. M. SEBASTIÃO RODRIGUES DA SILVA
 LOCAL: FAZENDA TEIÚ, ZONA RURAL DE OURICURI - PE
 ESCALA: 1/100
 DATA : JUNHO/2022

AUTOR DO PROJETO E RESPONSÁVEL TÉCNICO
 ENGENHEIRO CIVIL
 CREA:

CARIMBOS DA PREFEITURA