
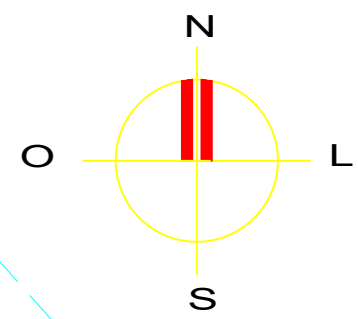
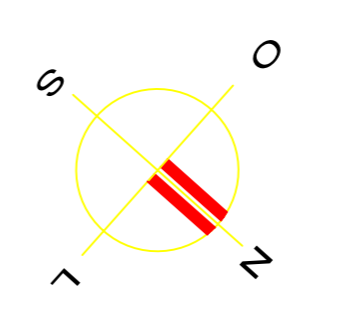


AMBIÇÃO DO RIO 3.89  
7.00  
18.75  
7.00  
AMBIÇÃO DO RIO  
8.34  
7.00  
AMBIÇÃO DO RIO  
5.21

**PLANTA BAIXA PRAÇA 04**  
ESCALA 1:75

Av. Dr. Lourival de Souza Borges

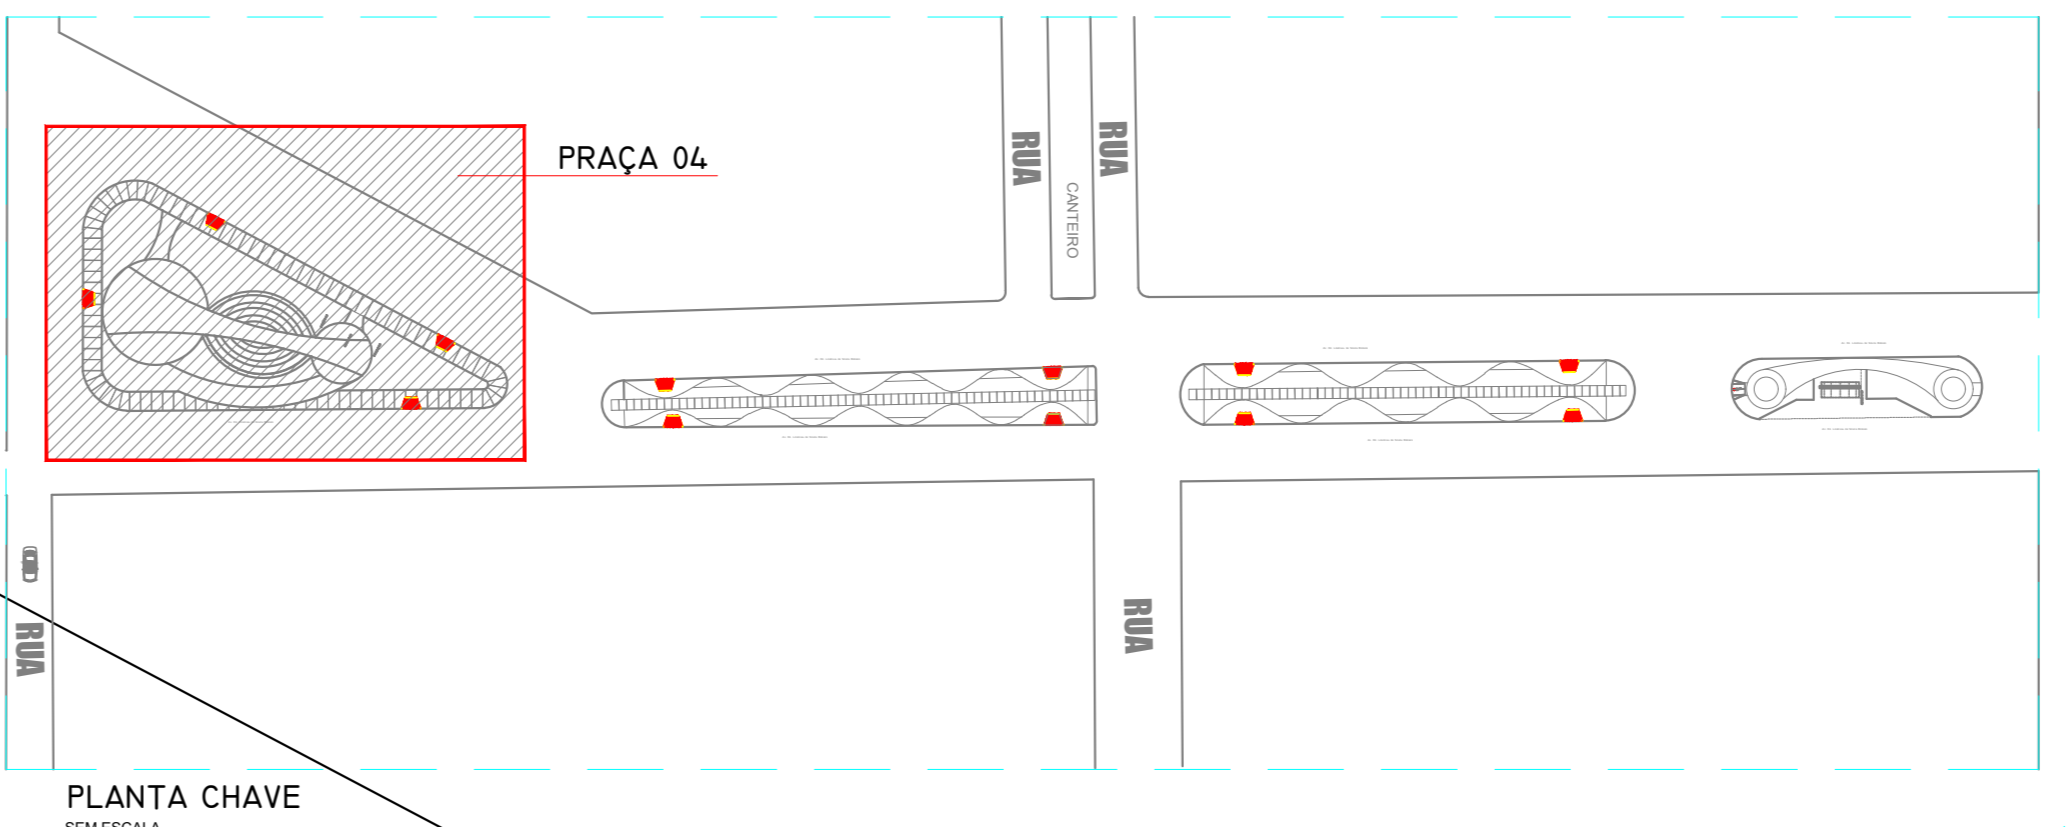

**PLANTA SITUAÇÃO**  
SEM ESCALA

**PRAÇA GOVERNADOR MUNIZ FALCÃO**

PROPRIETÁRIO: PREFEITURA MUNICIPAL DE OURICURI  
ENGENHEIRO: DANUBIO WAGNER CREIA - PE 033153  
RESP. TÉCNICO: \_\_\_\_\_

TÍTULO DO DESENHO: **PLANTA BAIXA PRAÇA 04**

AV. Dr. LOURIVAL DE SOUZA BORGES  
TPO DE PROJETO: **USO PÚBLICO**

PROJETO: **PROJETO ARQUITETÔNICO**

FASE: **PROJETO LEGAL**

WM ENGENHARIA

Av. Aurora de Carvalho Rosa 2013  
Bairro: Santo Antônio  
Salgueiro - Pernambuco  
Fone: (87) 3871-2973

Fluxo Nº: **0316**  
Revisão: **R00**

AUTOR DO PROJETO: WM ENGENHARIA  
DESENHO: \_\_\_\_\_  
DATA: SETEMBRO 2017  
ESCALA: 1:75

TODAS AS INFORMAÇÕES CONTIDAS NESTE DOCUMENTO SÃO DE NÓSSA PROPRIEDADE INTELECTUAL E NÃO DEVEM SER REPRODUZIDAS SEM A AUTORIZAÇÃO DA WM ENGENHARIA