



01 PLANTA DE SITUAÇÃO  
EBC  
1:500

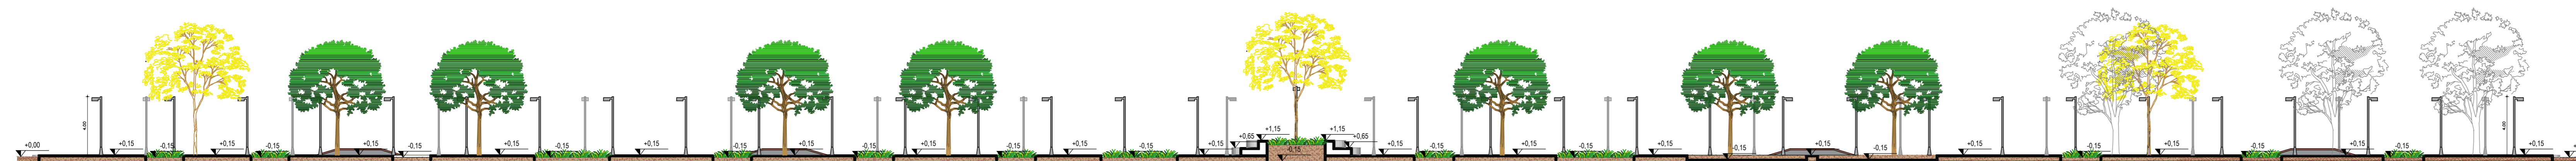

02 Praça 01 - CORTE AA  
EBC  
1:500

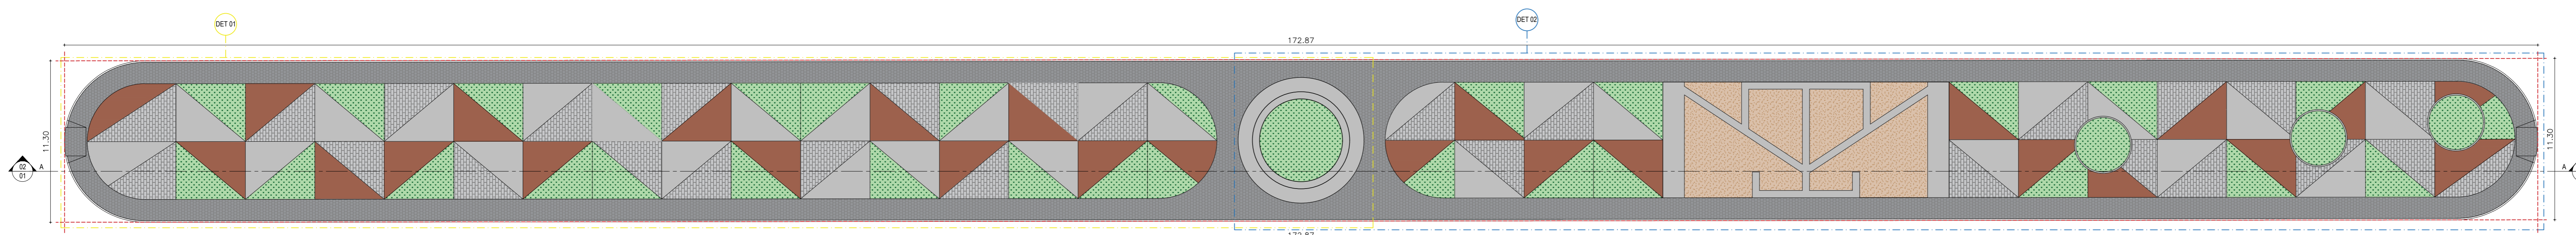

03 Praça 01 - Planta baixa técnica geral  
EBC  
1:500


**Petrona Engenharia**  
PROPRIETÁRIO: PREFEITURA MUNICIPAL DE CURICURI-PE  
RESP. TÉCNICO: RITA DE CÁSSIA LIMA E SILVA - ENGENHEIRO CIVIL - CREAPE - Nº 20388/2017

EMPRESA: Petrona Engenharia e Elaboração de Projetos LTDA | CNPJ: 45.510.869/0001-14  
CLIENTE: Prefeitura Municipal de Curicuri - PE  
PROJETO: REFORMA DA PRAÇA


ENDERECO: Povoado Santa Rita, Ouricuri-PE  
CONTEUDO: PLANTA DE SITUAÇÃO  
Praça 01 - CORTE AA, Planta baixa técnica geral.

DESENHO: ANA CECILIA MOREIRA RICHIA  
ESCALA: 1/450  
DATA: 09/2022


ETAPA: EXECUTIVO  
01 | 08

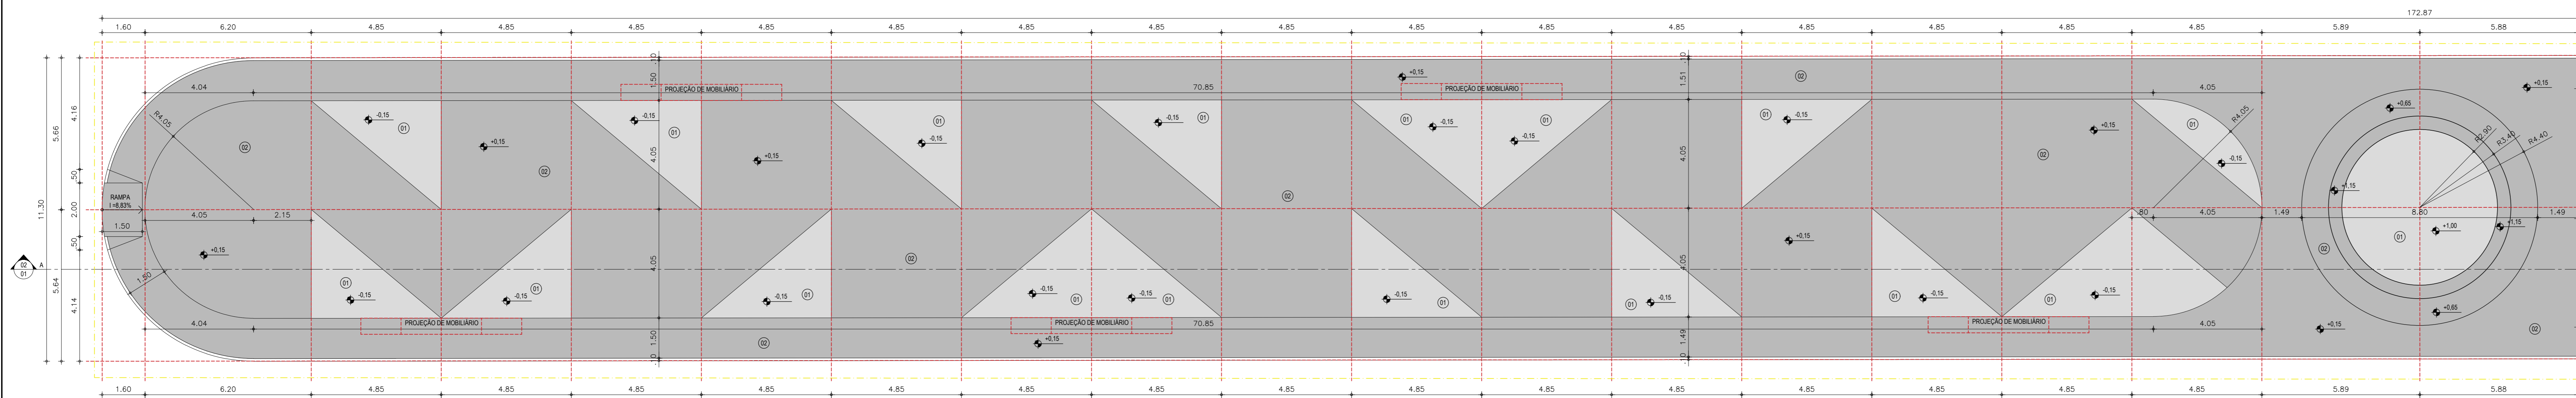


01 PRAÇA 01 - DET. 01 Planta baixa técnica

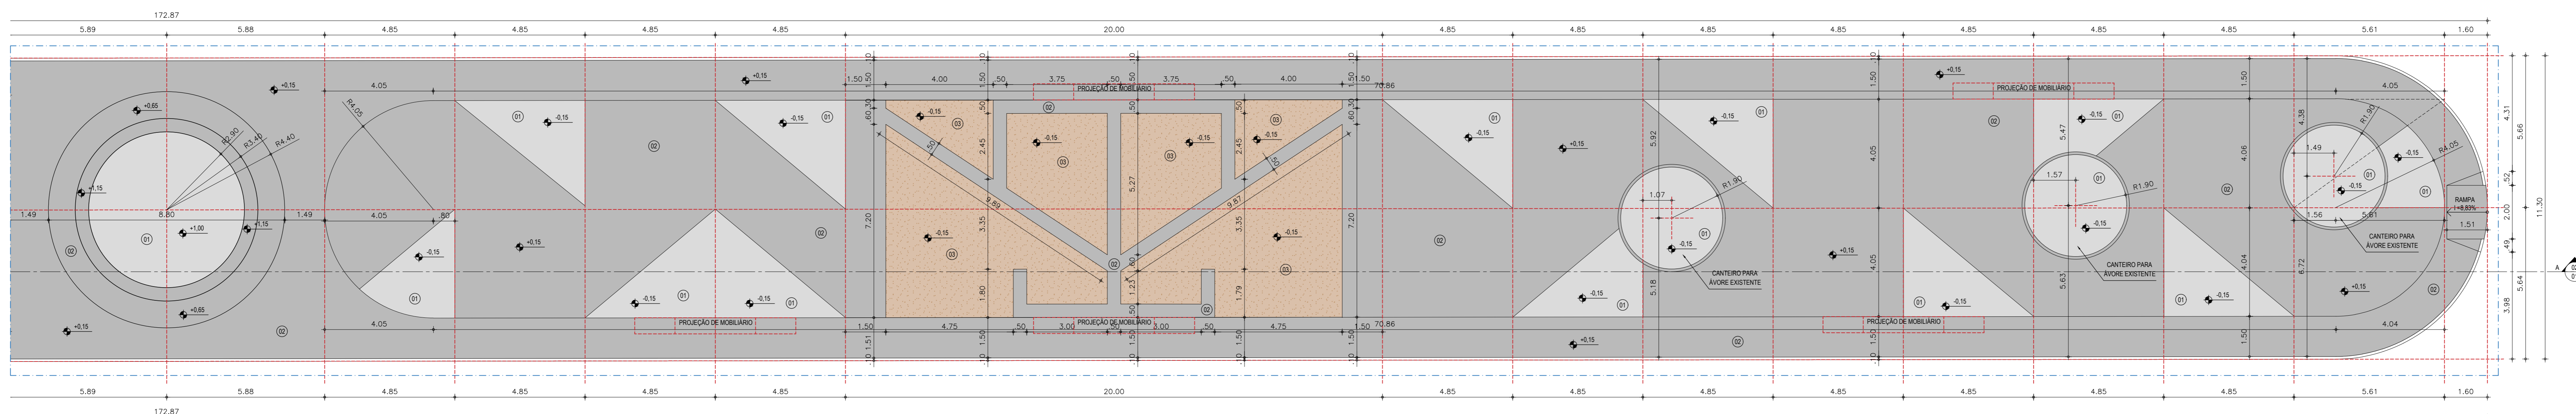

02 PRAÇA 01 - DET. 02 Planta baixa técnica

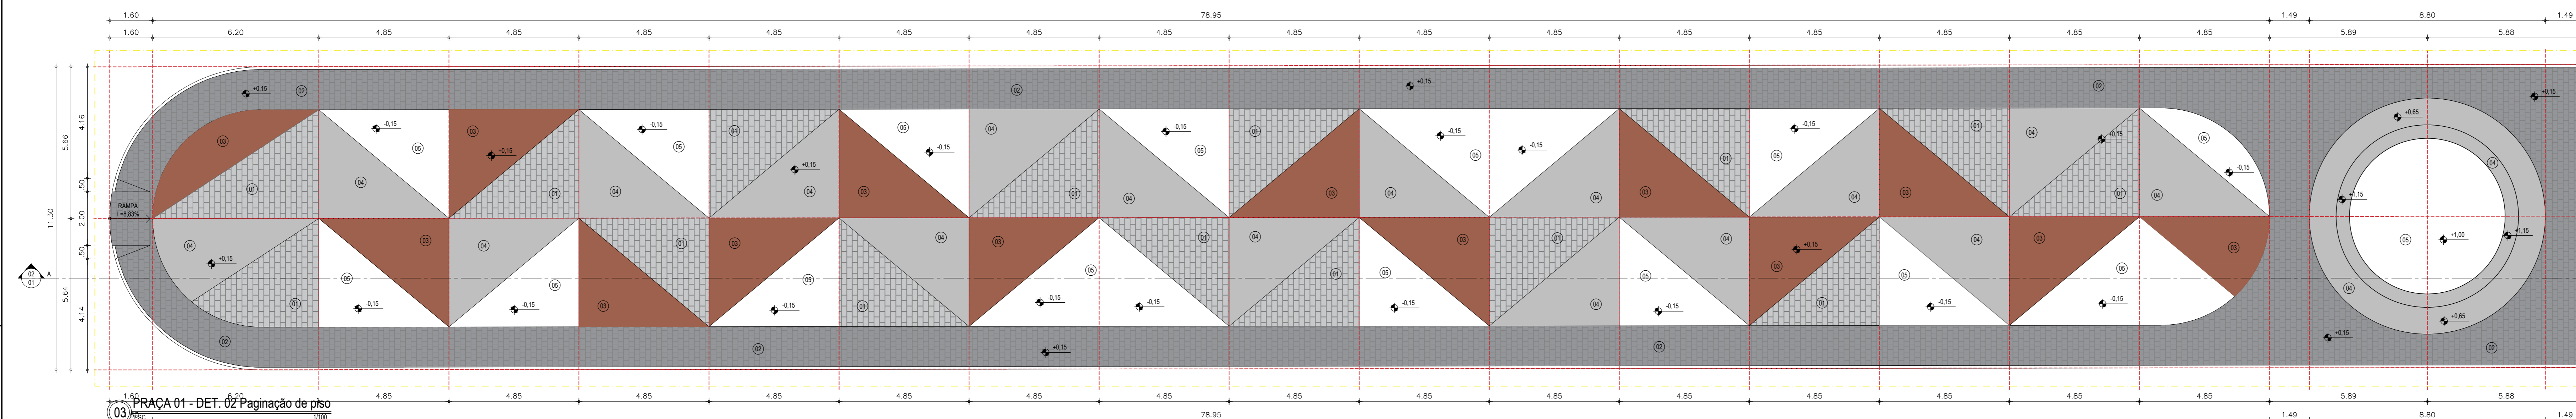

03 PRAÇA 01 - DET. 02 Paginação de piso

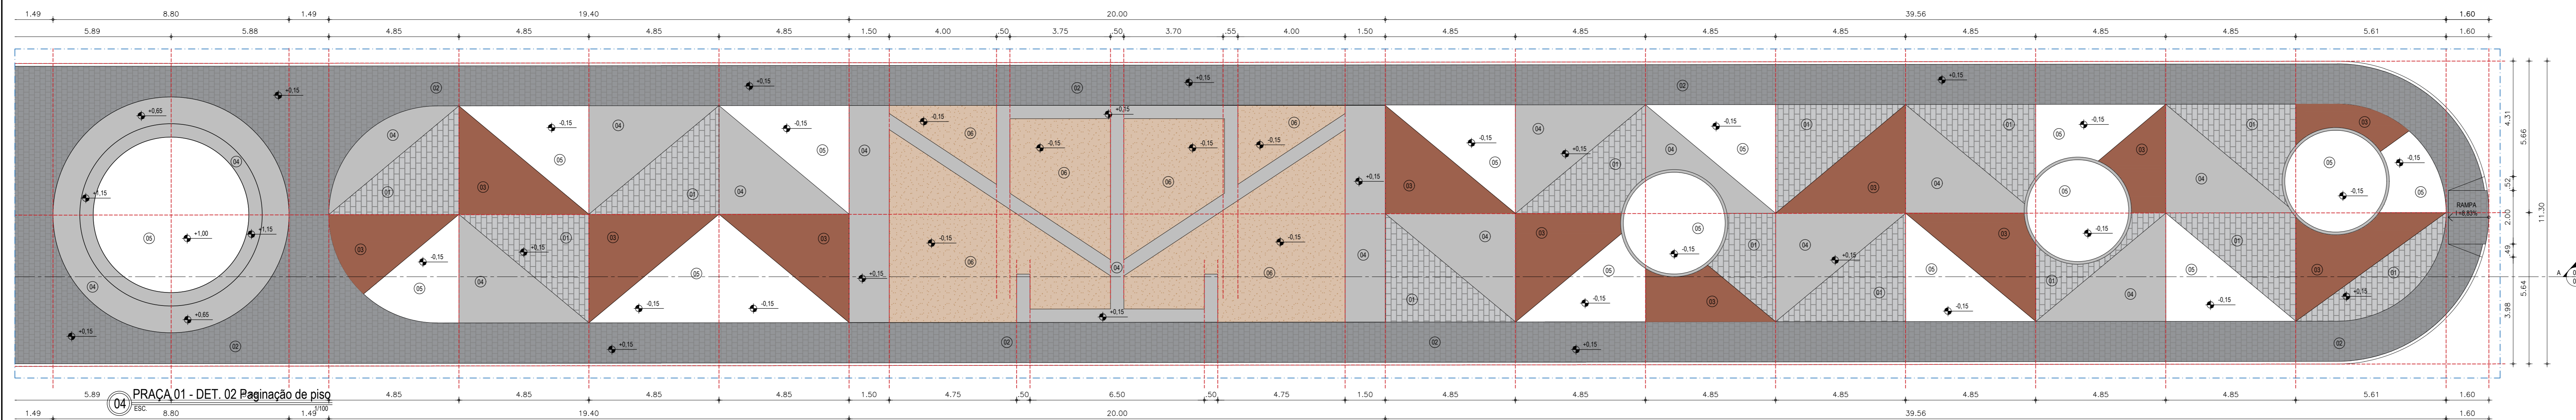


04 PRAÇA 01 - DET. 02 Paginação de piso

OBSERVAÇÃO:  
01 - CONFERIR MEDIDAS NO LOCAL DA OBRA.  
02 - NÃO UTILIZAR ESCALA SOBRE O DESENHO, SEGUIR INFORMAÇÕES DAS COTAS.


QUADRO DE LEGENDAS - PISO			
CODIGO	SIMBOLOGIA	DESCRIÇÃO	ÁREA
01		PISO PERMEÁVEL COM VEGETAÇÃO	340,10 m²
02		PISO IMPERMEÁVEL	1434,35 m²
03		TANQUE DE ÁREA	112,10 m²


QUADRO DE LEGENDAS - PAGINAÇÃO					
CODIGO	SIMBOLOGIA	IMAGEM	DESCRIÇÃO	QUANTITATIVO GERAL	MARGEM
01			Piso de concreto lajeado com intercalares de concreto - 15x20cm	292,0 m²	10%
02			Piso de concreto lajeado com intercalares de concreto - 20x20cm	636,9 m²	10%
03			Piso de concreto lajeado com intercalares de concreto - 15x20cm	237,05 m²	—
04			Piso de concreto lajeado com intercalares de concreto - 15x20cm	302,15 m²	—

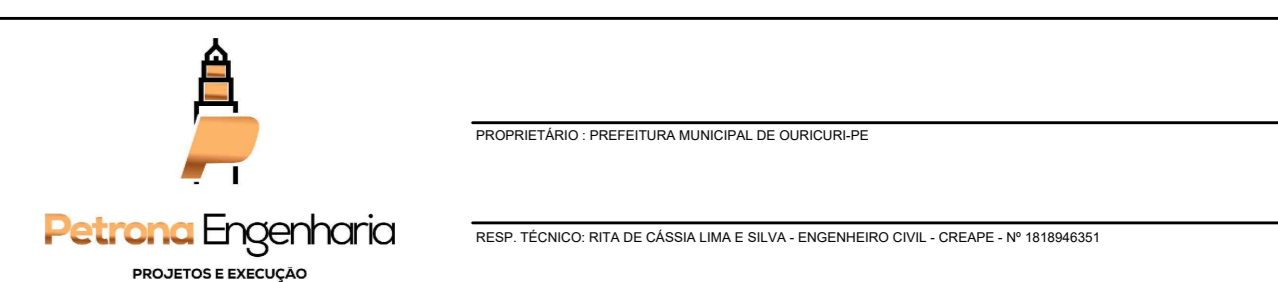


EMPRESA: Petrona Engenharia e Elaboração de Projetos LTDA | CNPJ: 45.510.869/0001-14  
 CLIENTE: Prefeitura Municipal de Cururú - PE  
 PROJETO: REFORMA DA PRAÇA  
 ENDEREÇO: Povoado Santa Rita, Cururú-PE  
 CONTEÚDO: Praça 01 - DET. 01 Planta baixa técnica; DET. 02 Planta baixa técnica; DET. 01 Paginação de piso; DET. 02 Paginação de piso.

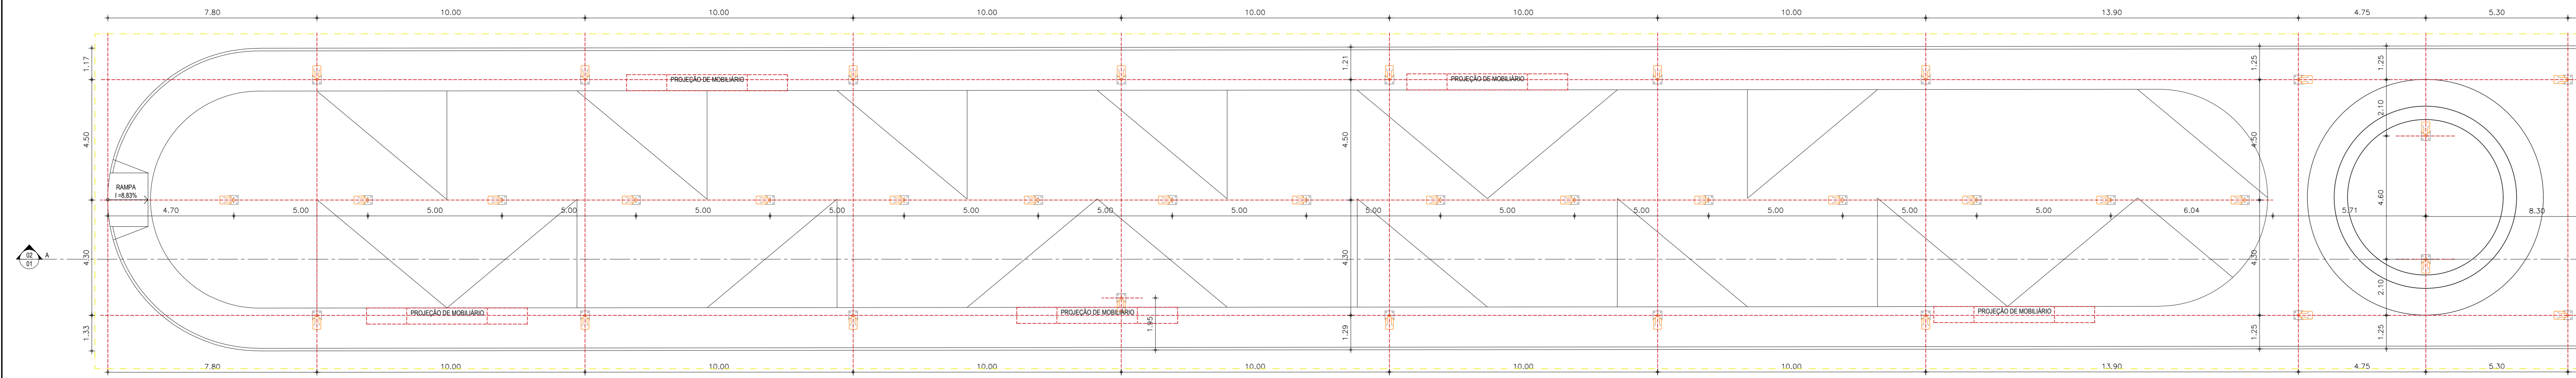


01 PRAÇA 01 - DET. 01 Planta de iluminação  
ESC. 1/100

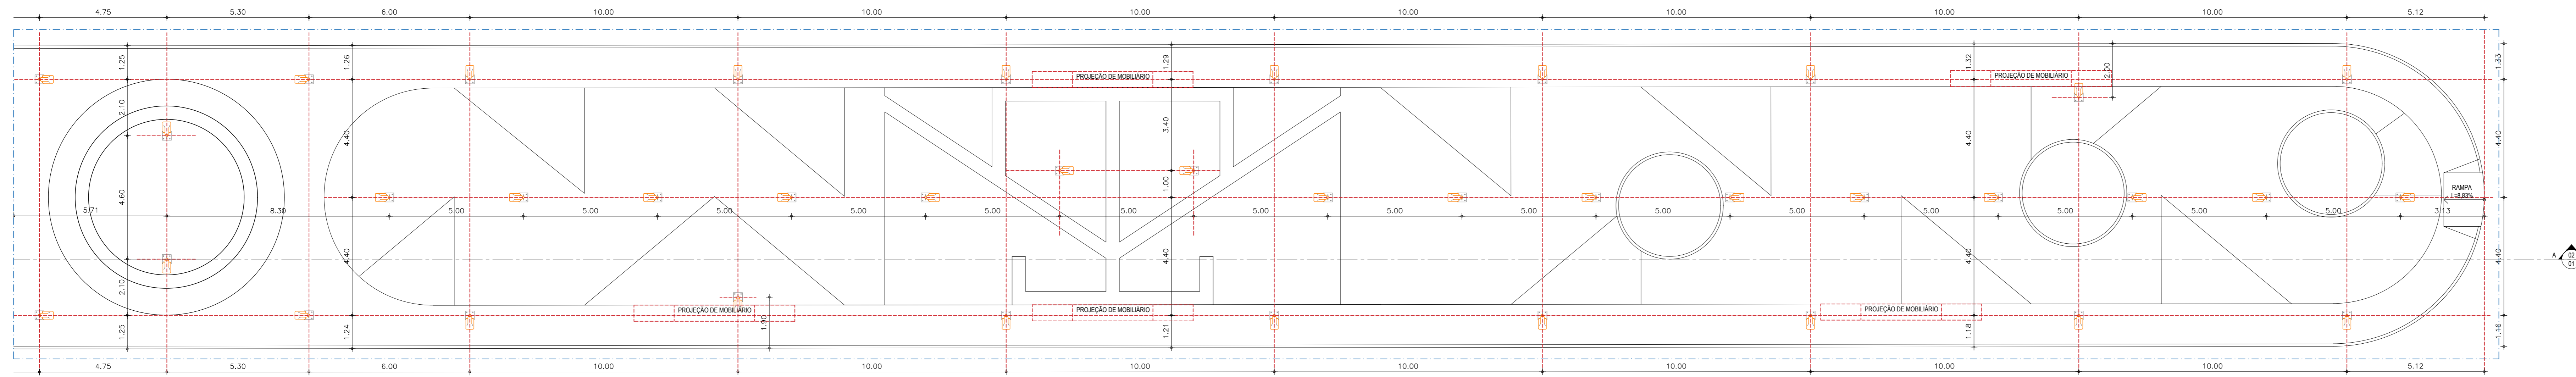

02 PRAÇA 01 - DET. 02 Planta de iluminação  
ESC. 1/100

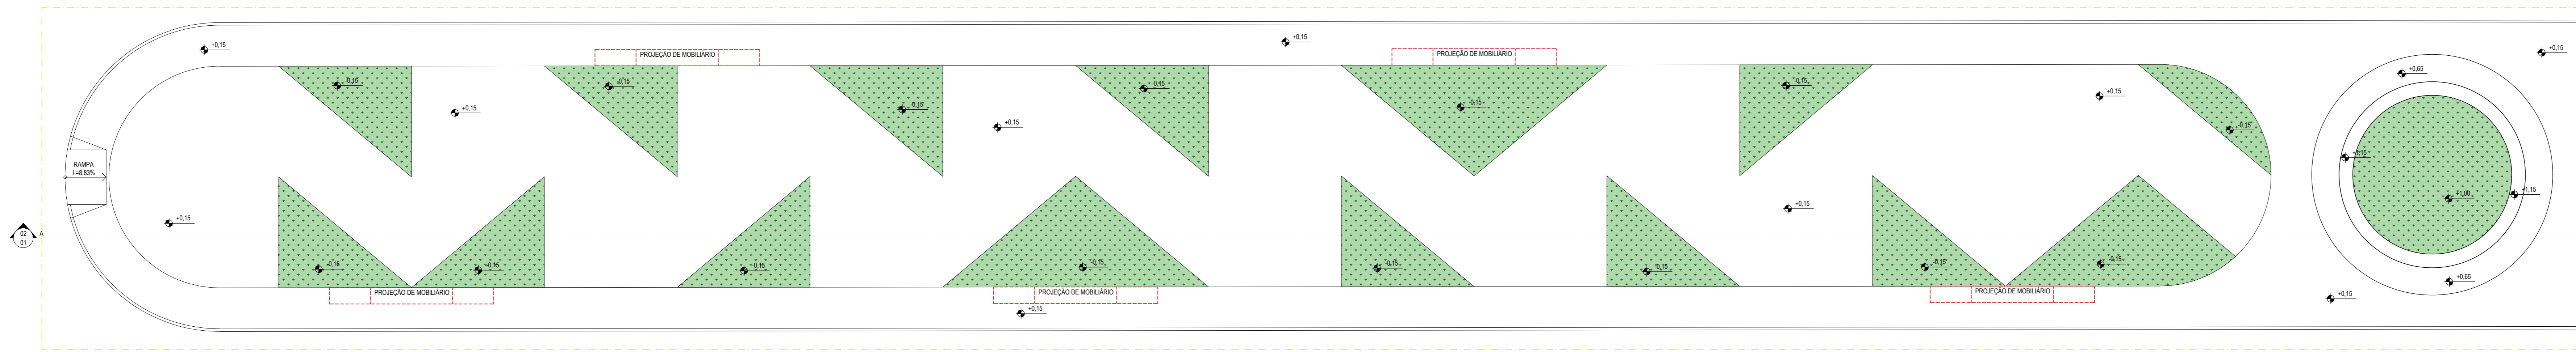

03 PRAÇA 01 - DET. 01 Forração e bordadura  
ESC. 1/100

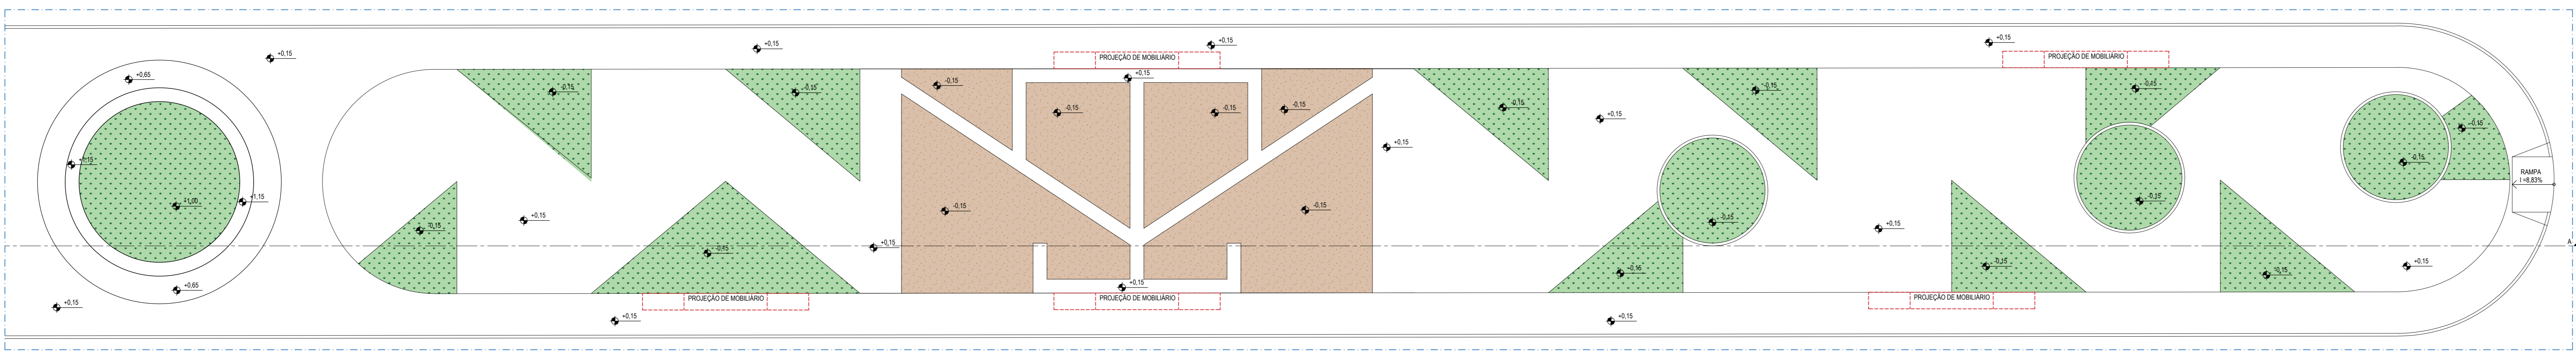


04 PRAÇA 01 - DET. 02 Forração e bordadura  
ESC. 1/100

OBSERVAÇÕES  
01 - CONFERIR MEDIDAS NO LOCAL DA OBRAS.  
02 - OS PONTOS SÃO COTADOS A PARTIR DO CANTO DE CADA CASO.  
03 - NÃO UTILIZAR ESCALA SOBRE O DESENHO, SEGUIR INFORMAÇÕES DAS COTAS.


QUADRO DE LEGENDA - ILUMINAÇÃO			
SIMBOLÓGIA	IMAGEM	DESCRIÇÃO	QUANTIDADE
		Plata de iluminação urbana com um refletor led 4.000K Altura - 4,0 m	68 unidades


QUADRO DE LEGENDAS						
CÓDIGO	SIMBOLÓGIA	IMAGEM	NOME POPULAR	NOME CIENTÍFICO	DESCRIÇÃO	QUANTITATIVO GERAL
01			Grana Anardom	Anardis repens	Forração	340,35 m <sup>2</sup>
02			Osé	Licania tomentosa	Altura - 8 m Diâmetro - 5m	11 unidades
03			Ipê Amarelo	Handroanthus albus	Altura - 25 m Diâmetro - 4m	7 unidades
04			Árvore existente	—	—	3 unidades

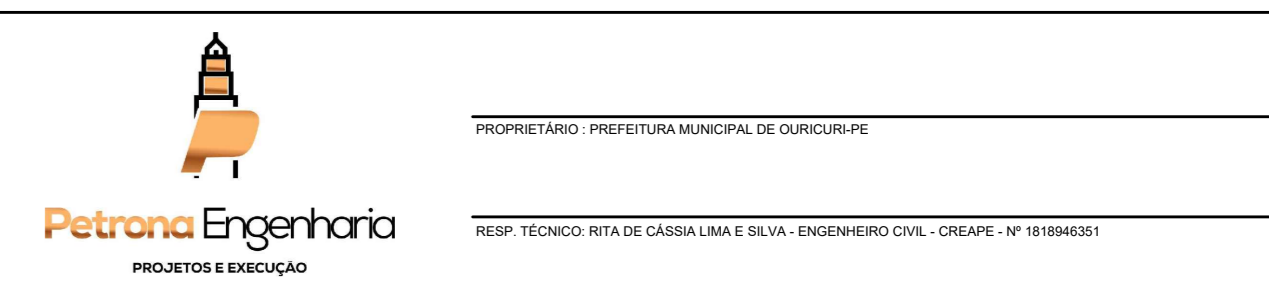


EMPRESA:	Petrona Engenharia e Elaboração de Projetos LTDA   CNPJ: 45.510.869/0001-14		
CLIENTE:	Prefeitura Municipal de Curicuri - PE		
PROJETO:	REFORMA DA PRAÇA		
ENDEREÇO:	Povoado Santa Rita, Curicuri-PE	DESENHO:	ANA CECILIA MOREIRA RICOCHA
CONTEÚDO:	Praça 01 - DET. 01 Planta de iluminação; DET. 02 Planta de iluminação; DET. 01 Forração e bordadura; DET. 02 Forração e bordadura.	ESCALA:	1/100
ESTADO:	EXECUTIVO	DATA:	09/11/2022

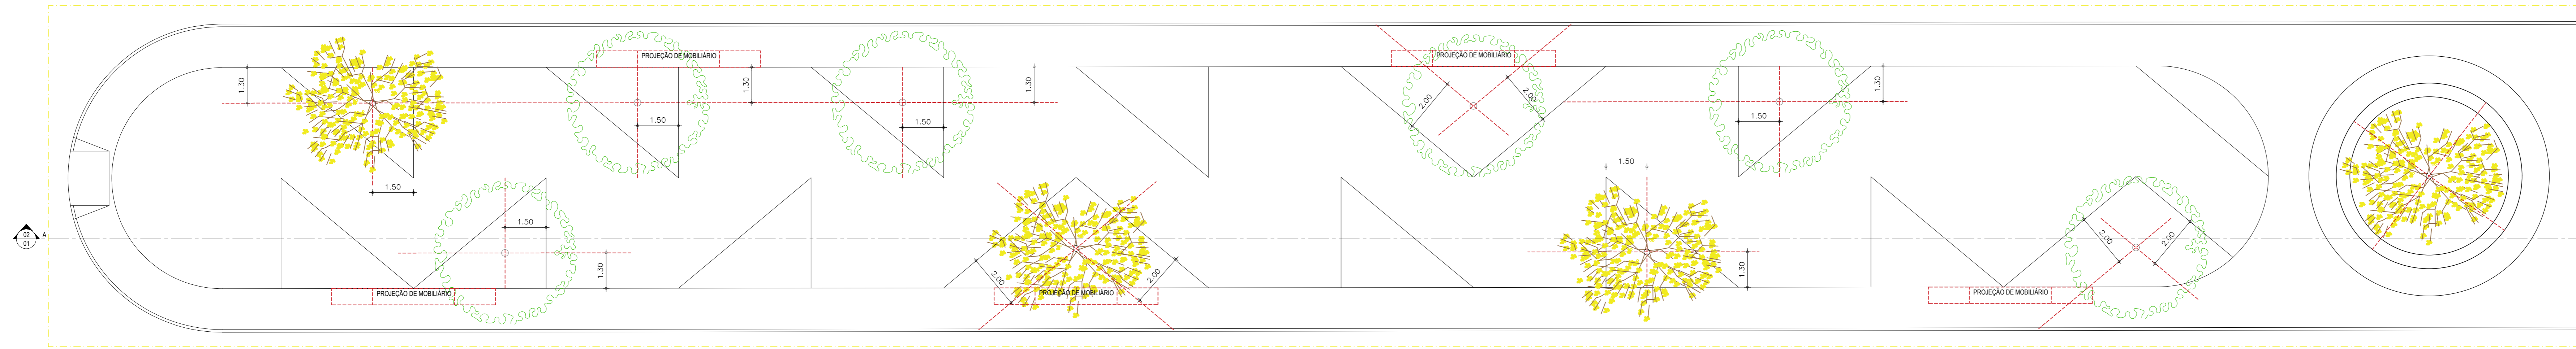


01 PRAÇA 01 - DET. 01 Arborização  
ESC. 1/100

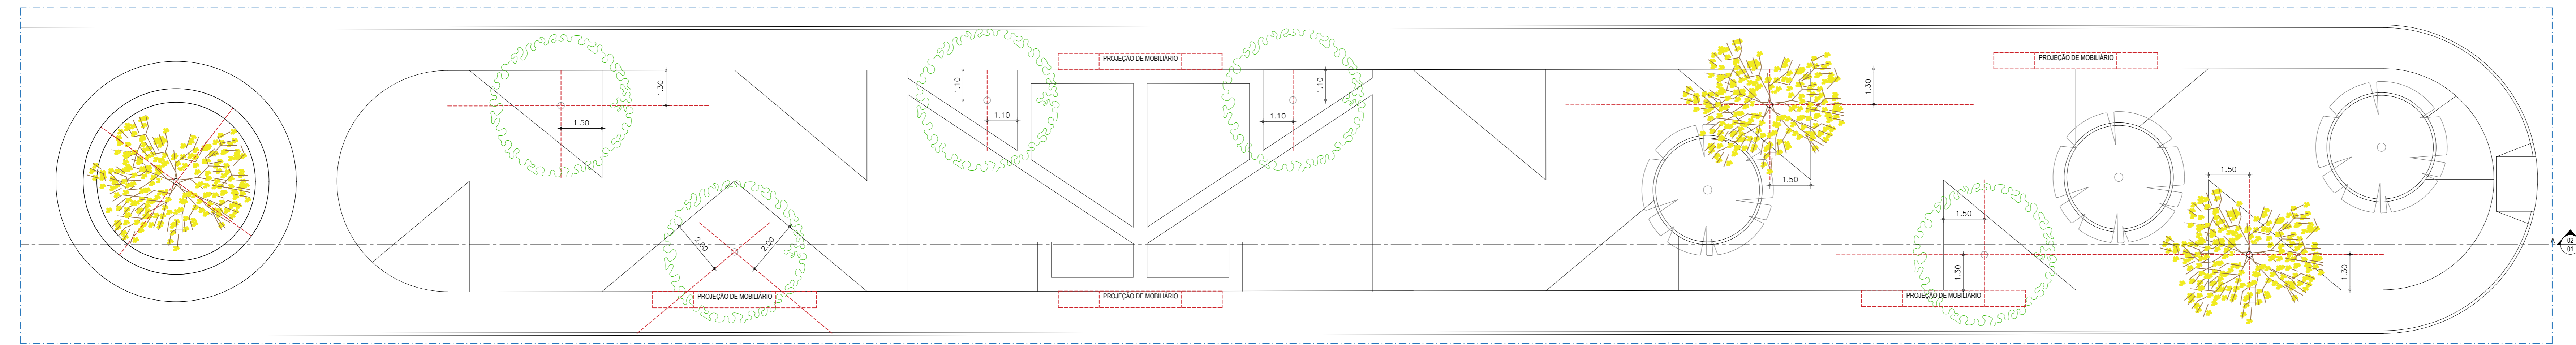


02 PRAÇA 01 - DET. 02 Arborização  
ESC. 1/100

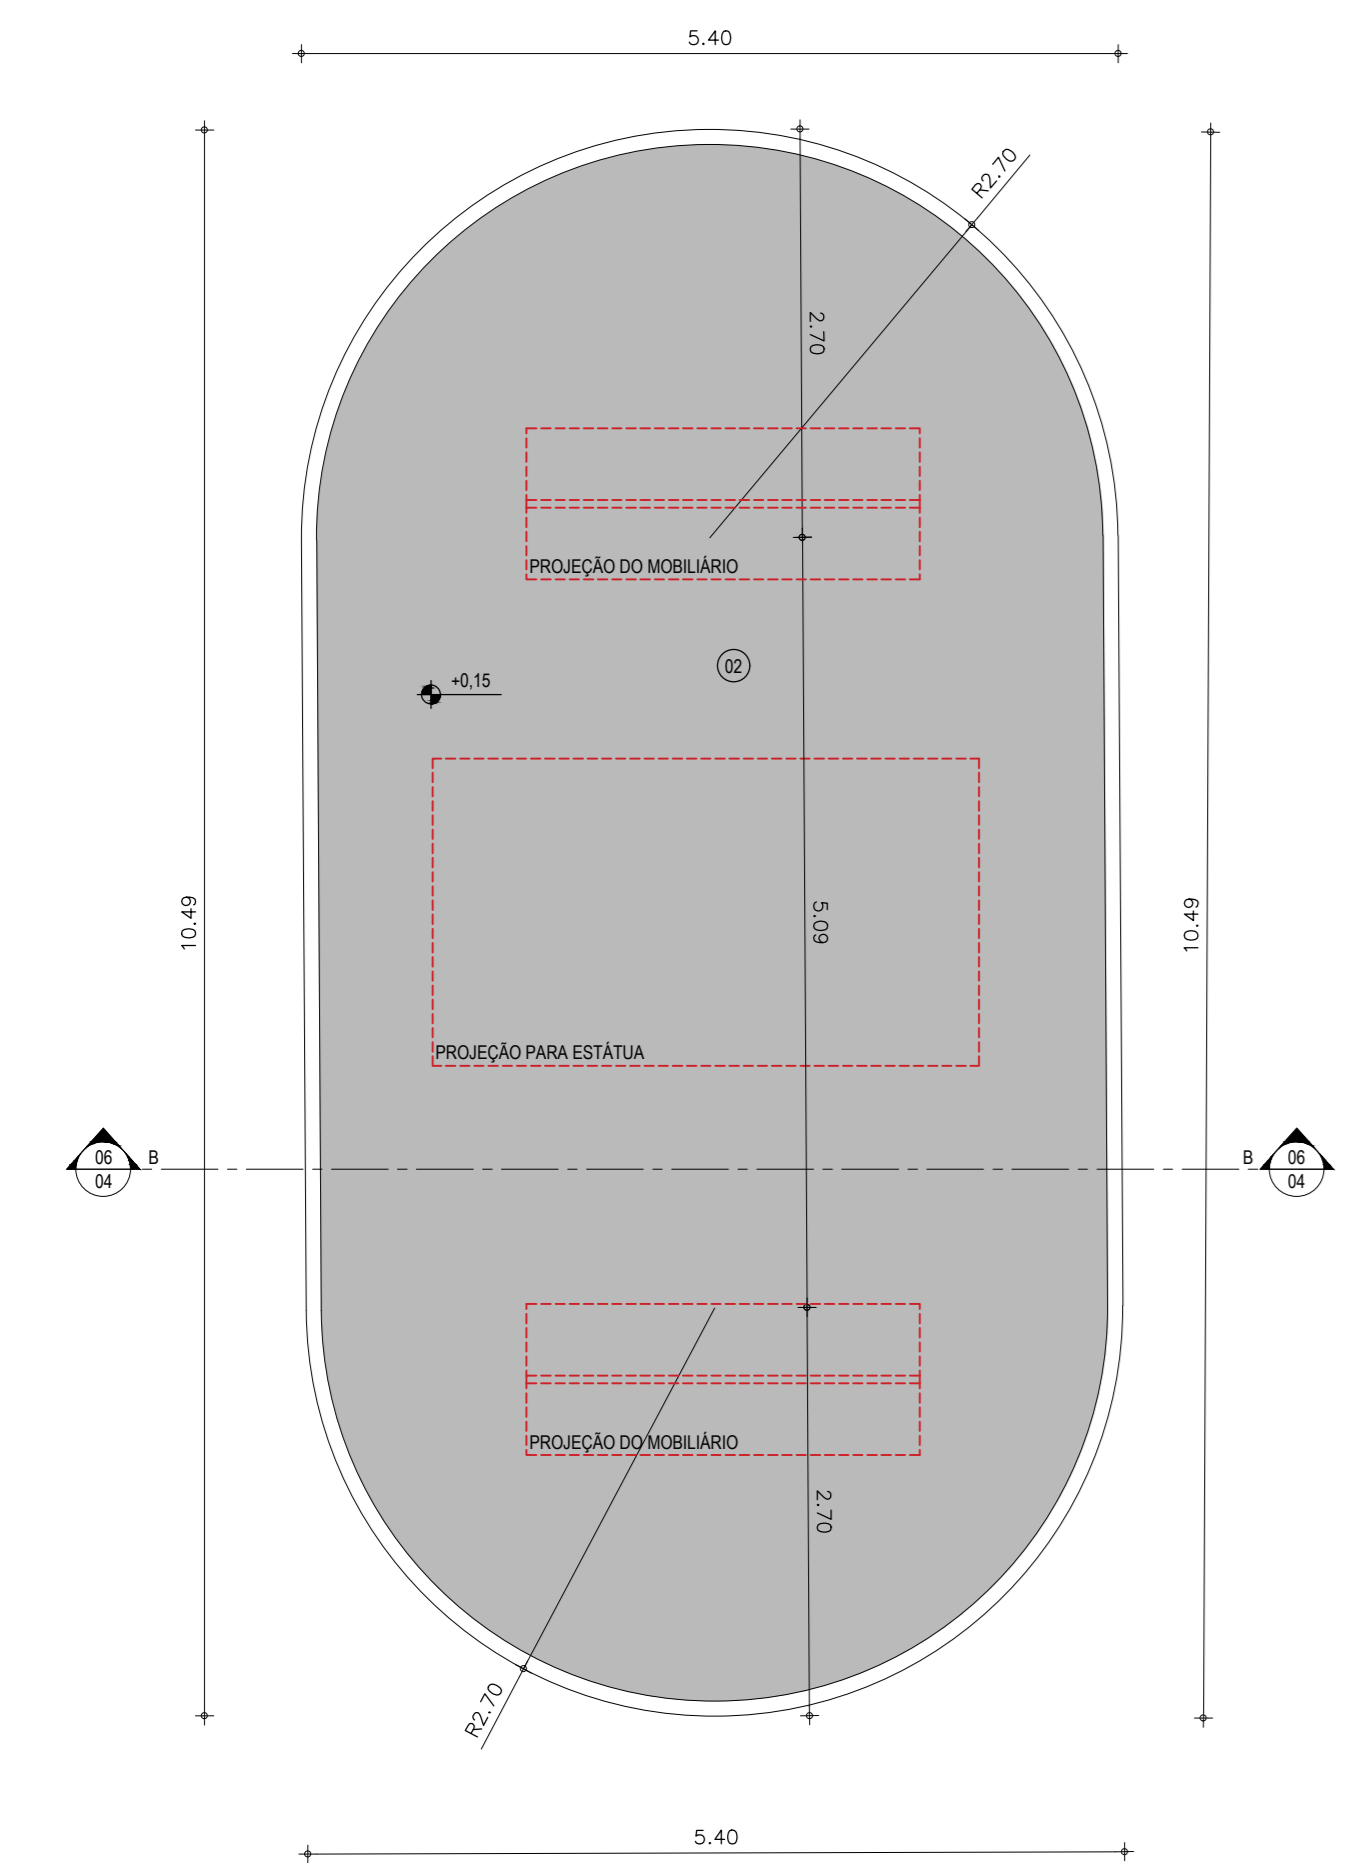


03 Rotatória - Planta baixa técnica  
ESC. 1/50

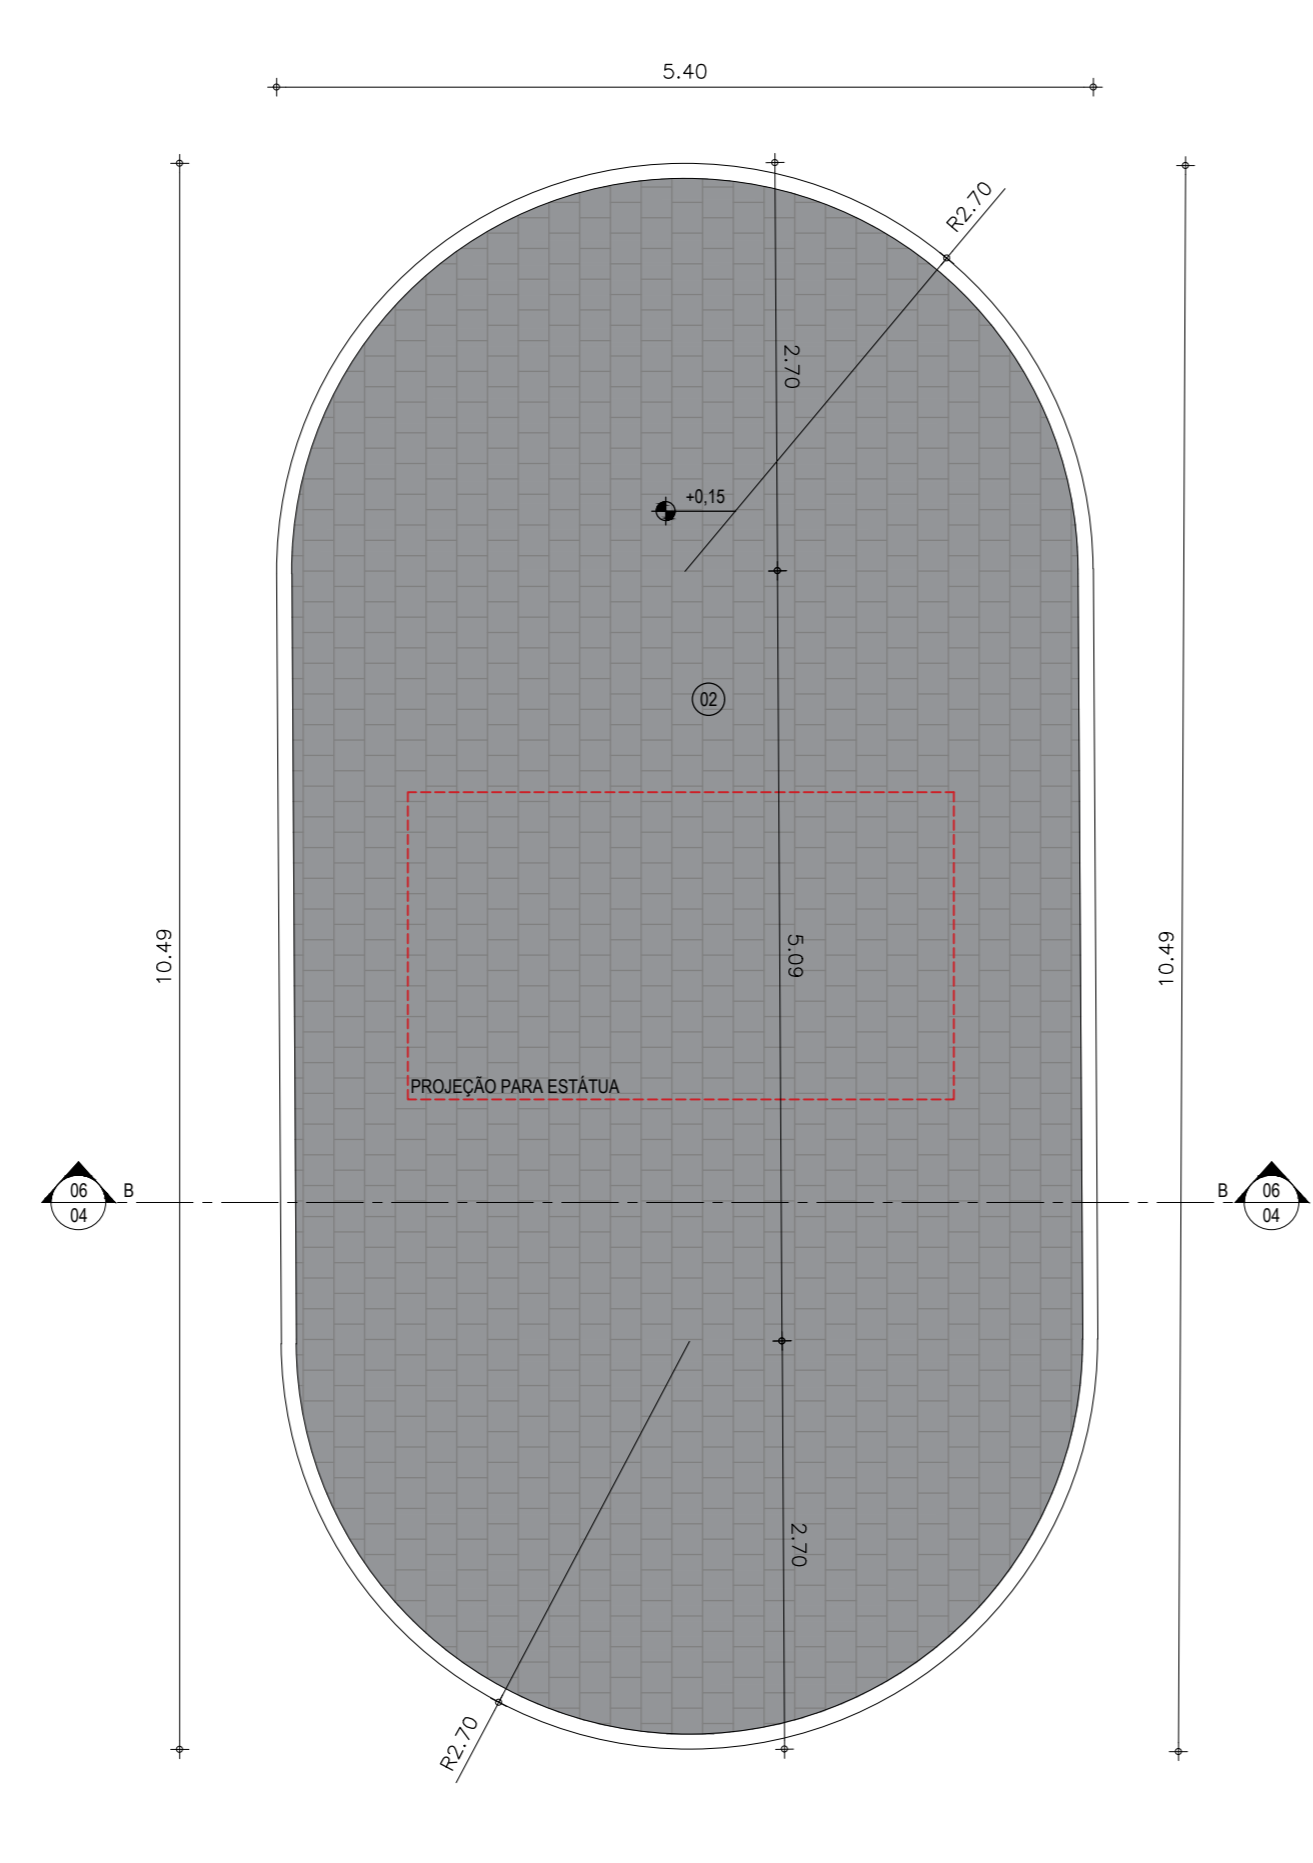


04 Rotatória - Planta de paginação de piso  
ESC. 1/50

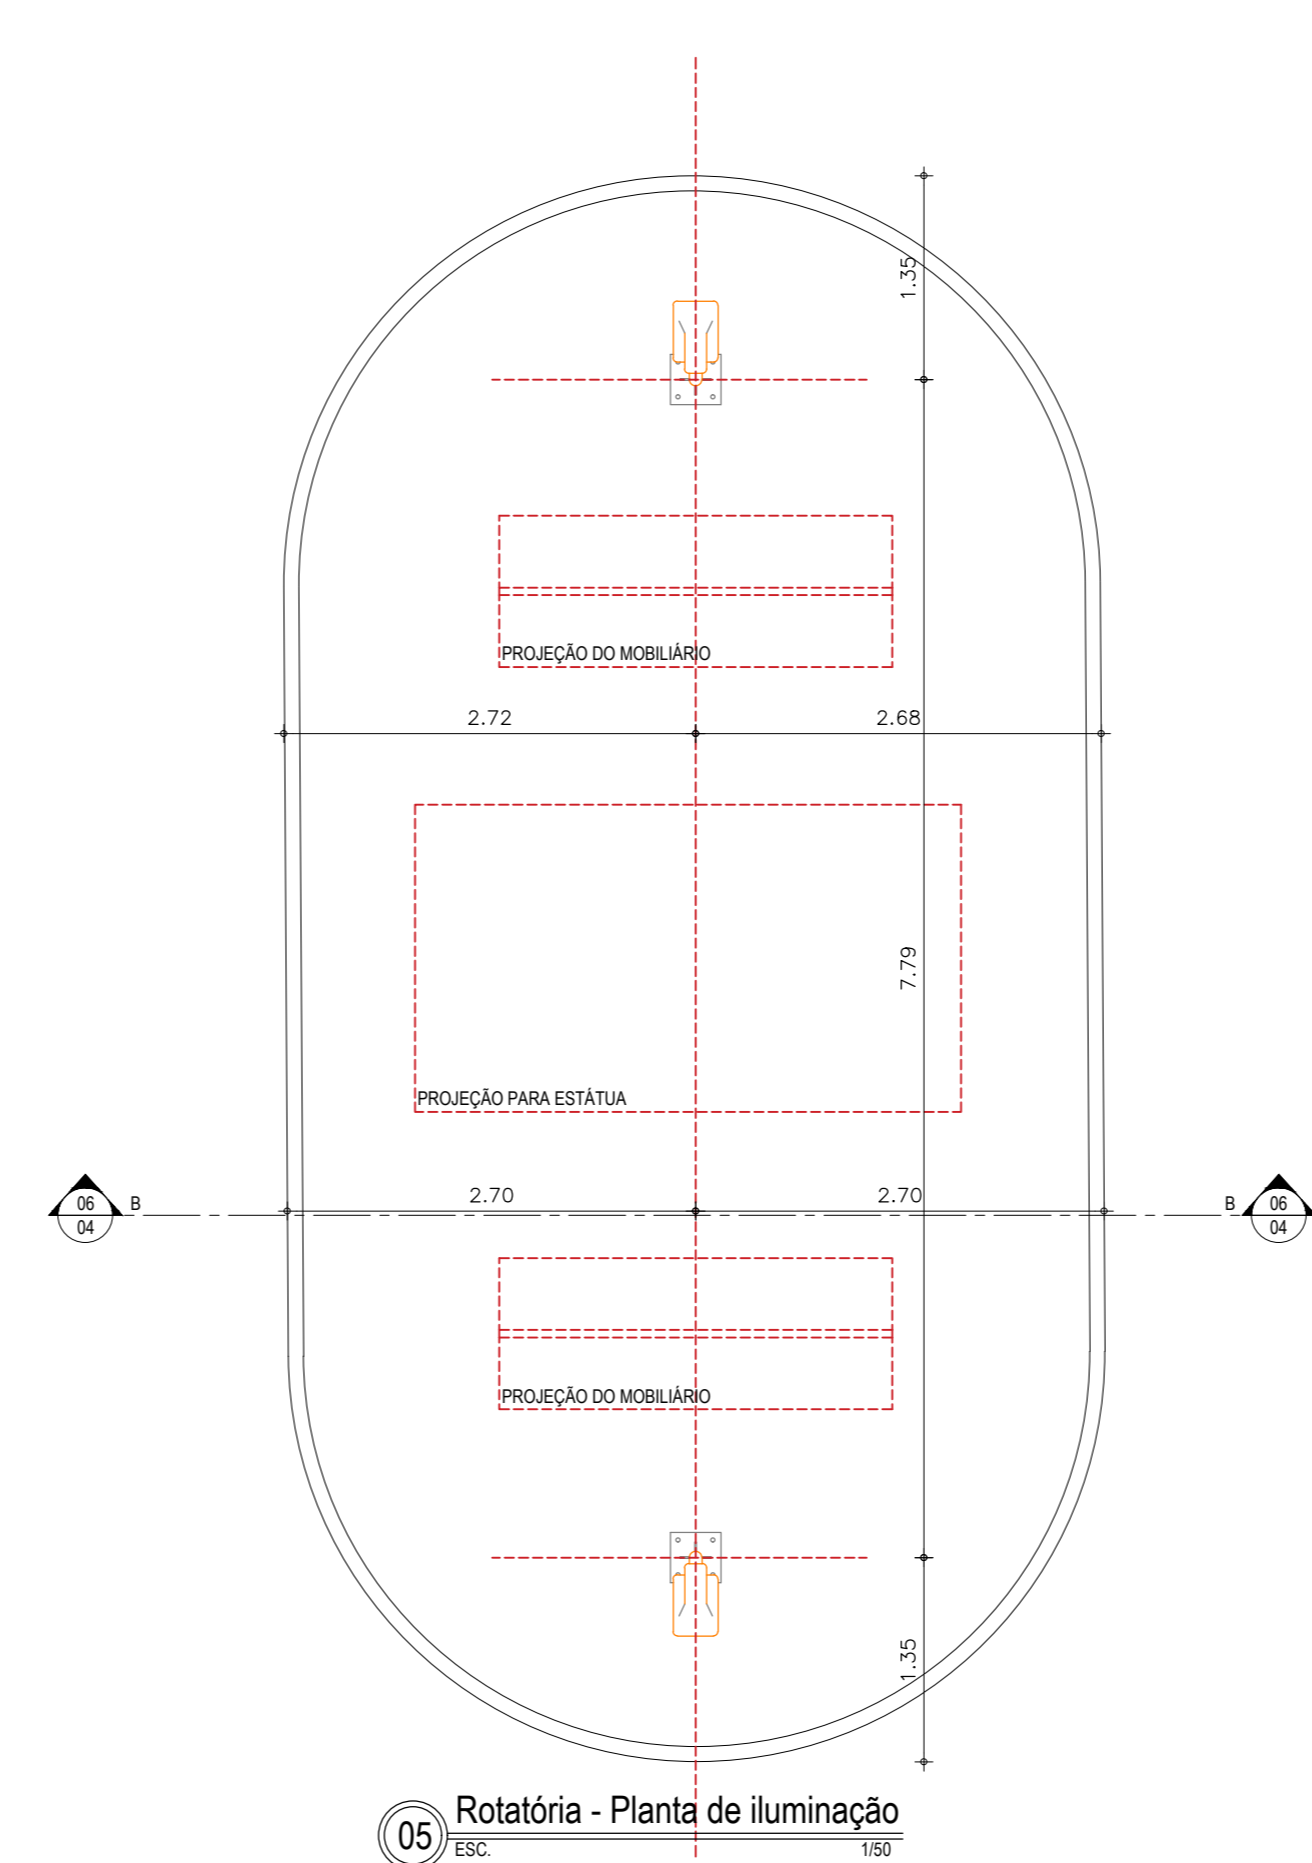


05 Rotatória - Planta de iluminação  
ESC. 1/50

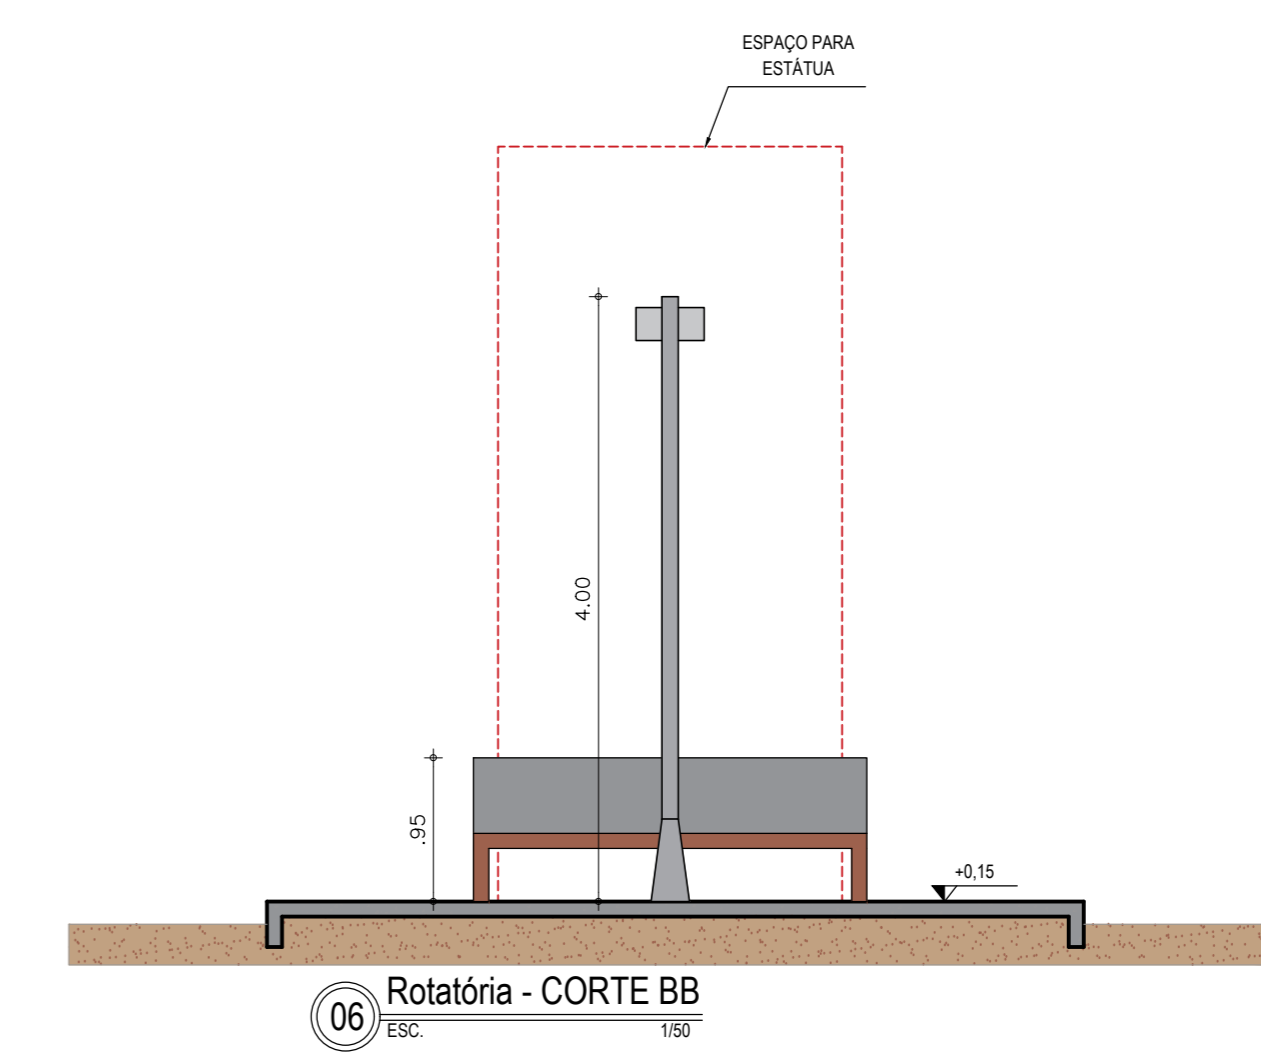


06 Rotatória - CORTE BB  
ESC. 1/50

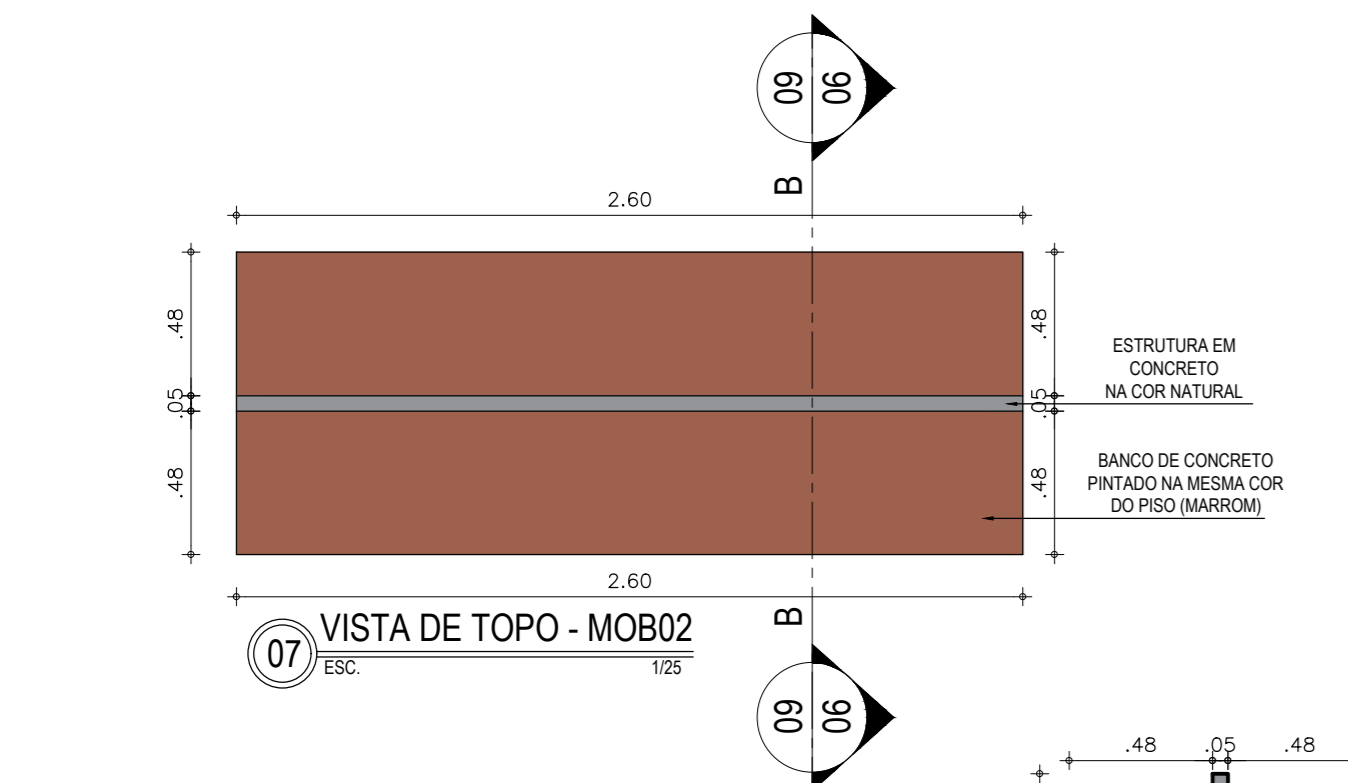


07 VISTA DE TOPO - MOB02  
ESC. 1/50

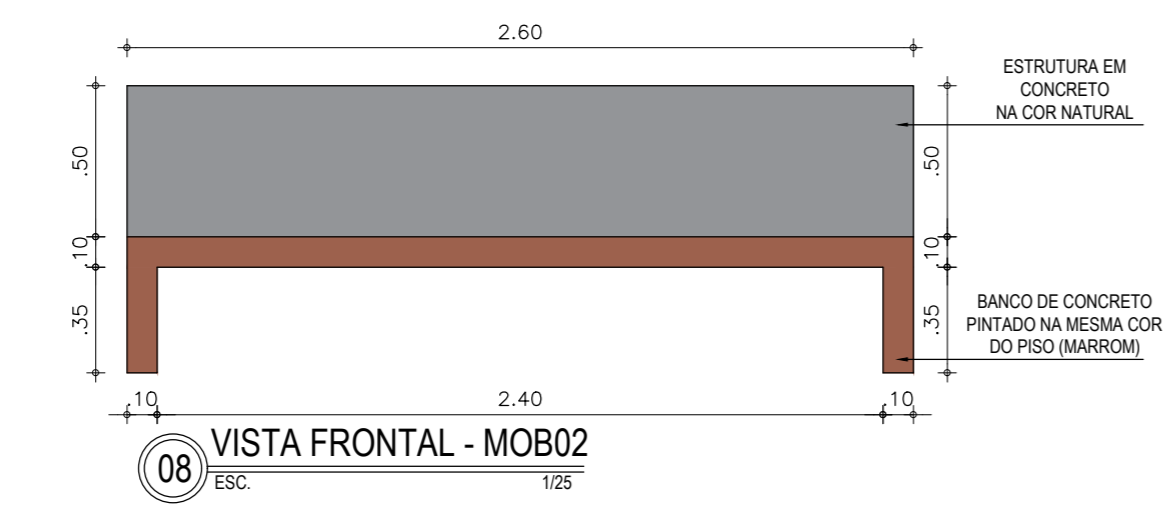


08 VISTA FRONTAL - MOB02  
ESC. 1/50

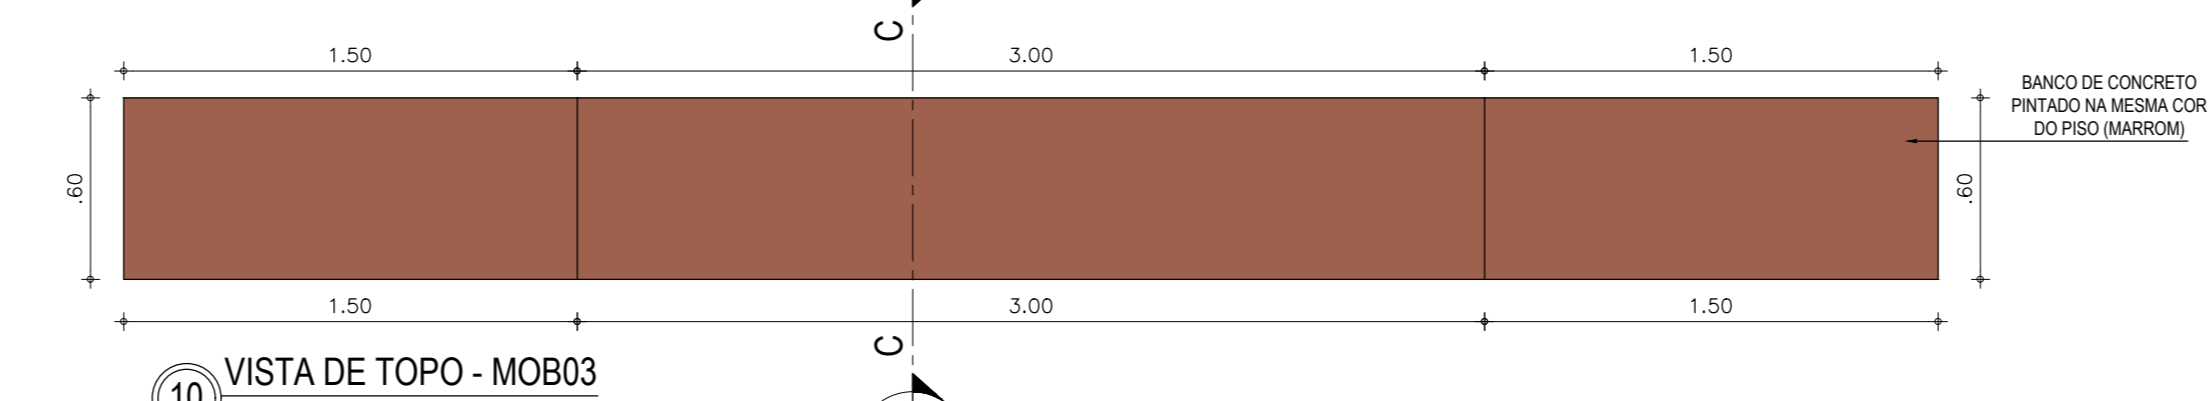


10 VISTA DE TOPO - MOB03  
ESC. 1/50

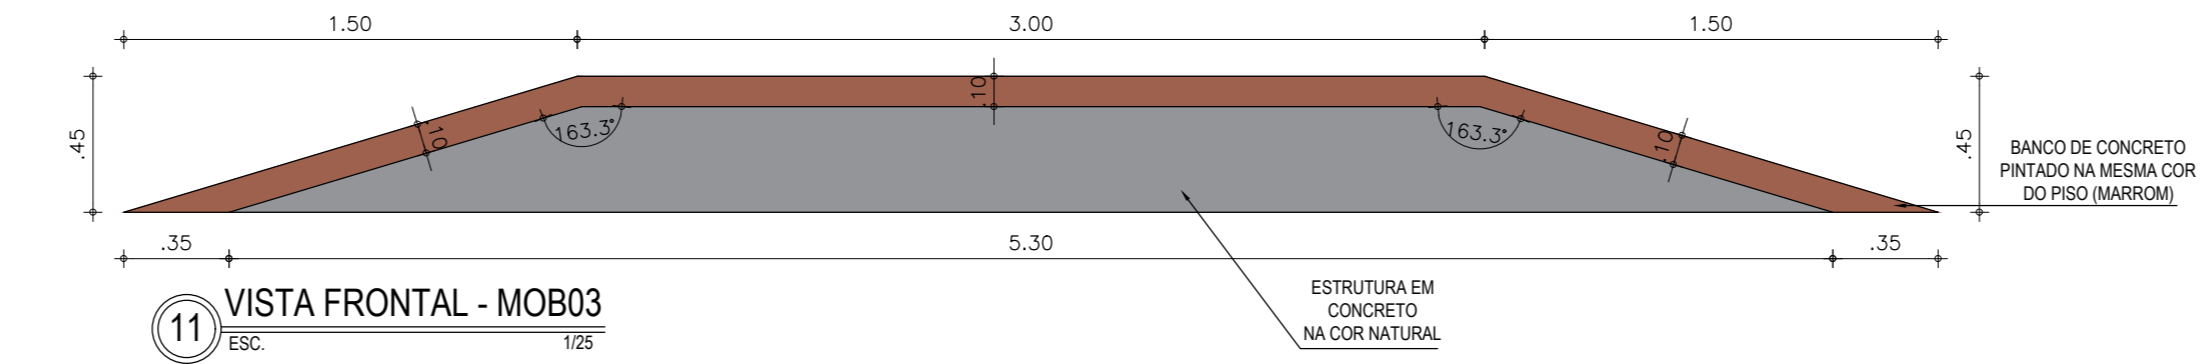

11 VISTA FRONTAL - MOB03  
ESC. 1/50

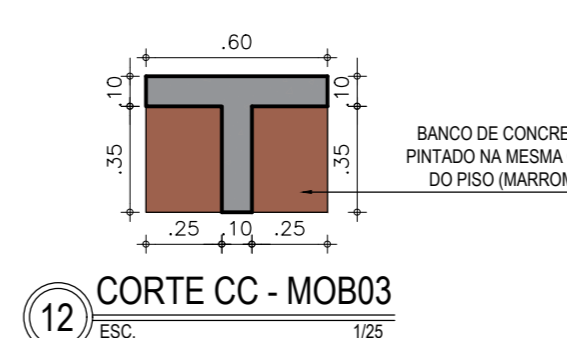

12 CORTE CC - MOB03  
ESC. 1/50

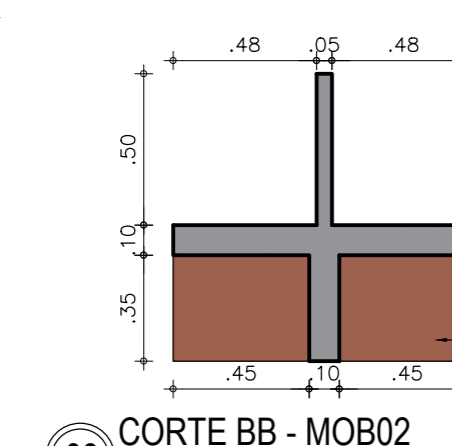

09 CORTE BB - MOB02  
ESC. 1/50

OBSERVAÇÕES

- 01 - CONFERIR MEDIDAS NO LOCAL DA OBRA.
- 02 - OS PONTOS SÃO CONTADOS A PARTIR DO EIXO DE QUADRA.
- 03 - NÃO UTILIZAR ESCALA SOBRE O DESENHO, SEGUIR INFORMAÇÕES DAS CORTAS.

QUADRO DE LEGENDAS - PISO				
CÓDIGO	SIMBOLÓGIA	DESCRIÇÃO	ÁREA	
02		PISO IMPERMEÁVEL (SEM VEGETAÇÃO)	47,70m²	

QUADRO DE LEGENDAS - PAGINAÇÃO					
CÓDIGO	SIMBOLÓGIA	IMAGEM	DESCRIÇÃO	QUANTITATIVO GERAL	MARGEM
02			Piso de Concreto Lado Quadras - 03 x 20cm	52,47 m²	10%

QUADRO DE LEGENDA - ILUMINAÇÃO			
SIMBOLÓGIA	IMAGEM	DESCRIÇÃO	QUANTIDADE
		Pista de iluminação urbana com um refletor led 4.000K Altura - 4,0 m	02 unidades

QUADRO DE LEGENDAS						
CÓDIGO	SIMBOLÓGIA	IMAGEM	NOME POPULAR	NOME CIENTÍFICO	DESCRIÇÃO	QUANTITATIVO GERAL
01			Grama Amarela	Anacis repens	Fornição	340,35 m²
02			06		Alura - 8 m D&M - 5m	11 unidades
03			Ipê Amarelo	Handroanthus albus	Alura - 25 m D&M - 4m	7 unidades
04			Árvore existente			3 unidades

**Petrone Engenharia**  
PROPRIETÁRIO: PREFEITURA MUNICIPAL DE CURICURI-PE  
RESP. TÉCNICO: RITA DE CÁSSIA LIMA E SILVA - ENGENHEIRA CIVIL - CRETAPE - Nº 20388/2017

EMPRESA: Petrone Engenharia e Elaboração de Projetos LTDA | CNPJ: 45.510.869/0001-14  
CLIENTE: Prefeitura Municipal de Curicuri - PE  
PROJETO: REFORMA DA PRAÇA


ENDERECO: Povoado Santa Rita, Curicuri-PE  
CONTEUDO: Praça 01 - DET. 01 Arborização; DET. 02 Arborização; Rotatória - Planta baixa técnica; Planta de paginação de piso; Planta de iluminação; CORTE BB, Detalhamento do mobiliário.

DESENHO: ANA CECILIA MOREIRA RICHONA  
ESCALA: 1/100  
DATA: 09/2022


ETAPA: EXECUTIVO  
1/50

**04** 08




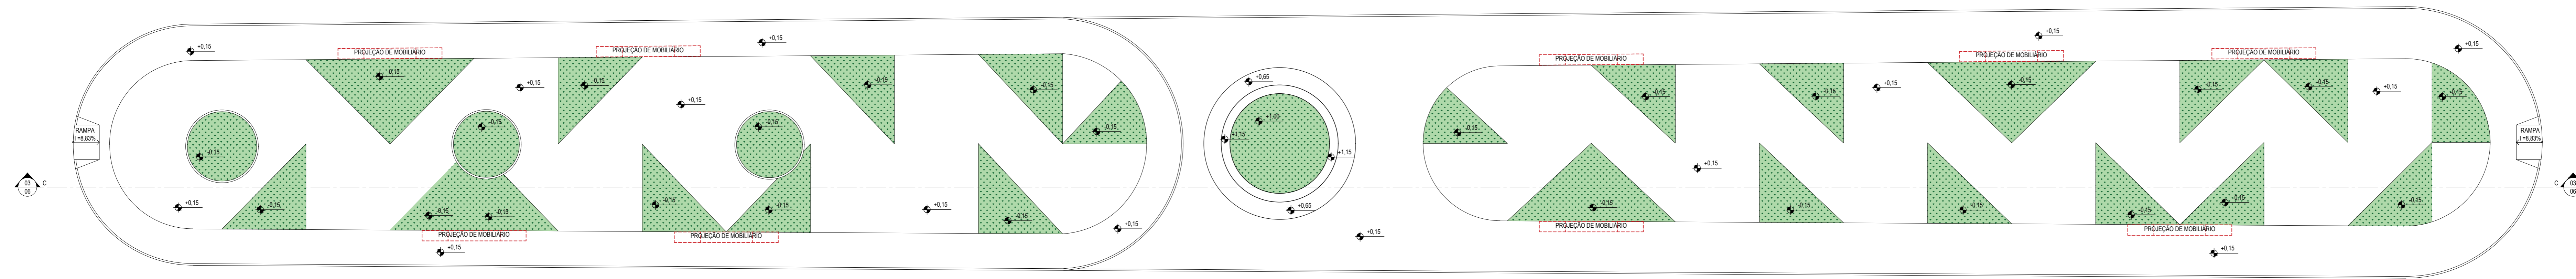

01 Praça 02 - Planta de forração e bordadura  
EBC 1/100

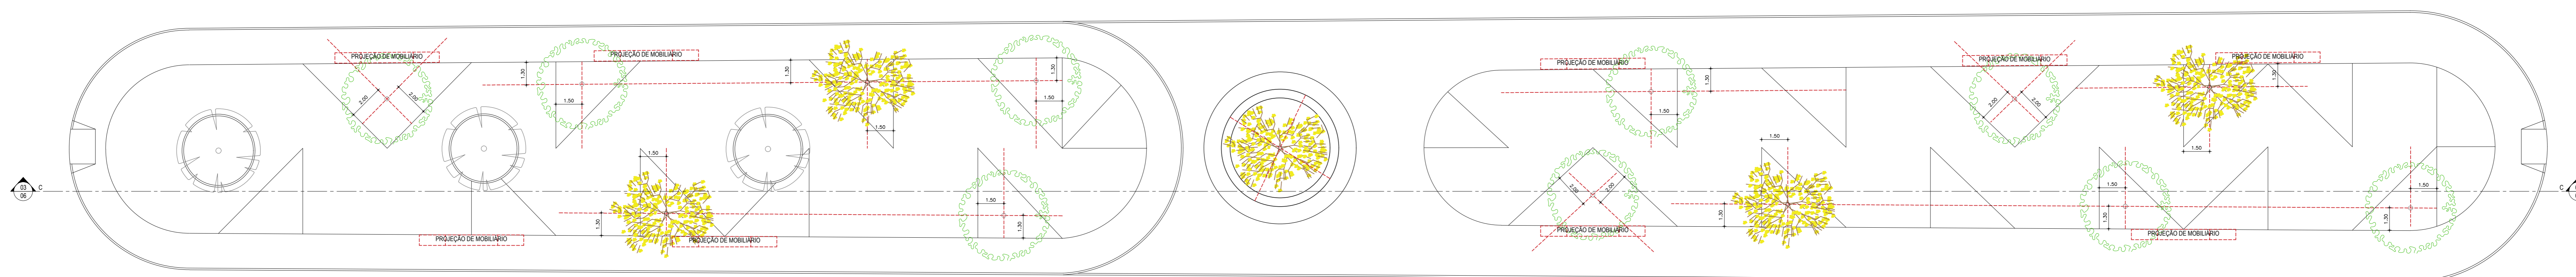


02 Praça 02 - Planta de arborização  
EBC 1/100

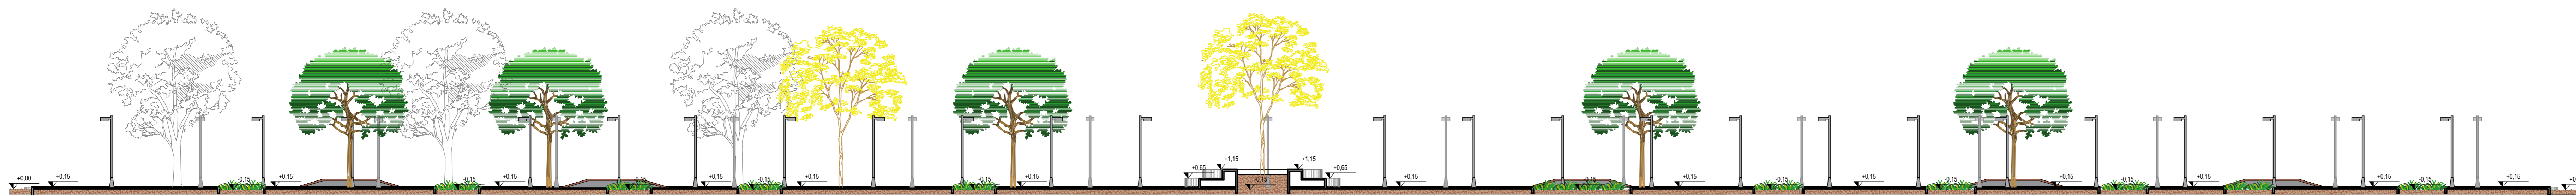

03 Praça 02 - CORTE CC  
EBC 1/100

OBSERVAÇÕES  
01 - CONFERIR MEDIDAS NO LOCAL DA OBRA  
02 - OS PONTOS SÃO COTADOS A PARTIR DO EIXO DE SUAS CANAIS  
03 - NÃO UTILIZAR ESCALA SOBRE O DESENHO, SEGUIR INFORMAÇÕES DAS COTAS.

QUADRO DE LEGENDAS						
CÓDIGO	SIMBOLOGIA	IMAGEM	NOME POPULAR	NOME CIENTÍFICO	DESCRIÇÃO	QUANTITATIVO GERAL
01			Grana Amarela	Arachis repens	Forração	367,92 m <sup>2</sup>
02			06	Licania tomentosa	Altura - 8 m Diâmetro - 5m	9 unidades
03			Ipê Amarelo	Handroanthus albus	Altura - 25 m Diâmetro - 4m	5 unidades
04		—	Árvore existente	—	—	5 unidades

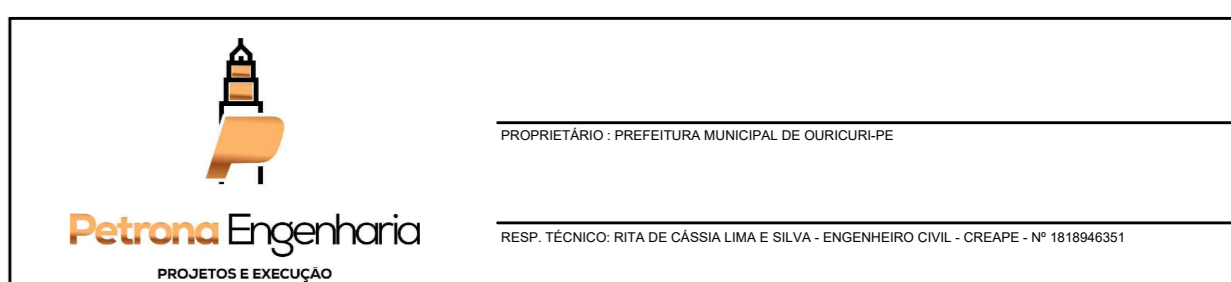

EMPRESA: Petrona Engenharia e Elaboração de Projetos LTDA | CNPJ: 45.510.869/0001-14

CLIENTE: Prefeitura Municipal de Ouricuri - PE

PROJETO: REFORMA DA PRAÇA

ENDERECO: Povoado Santa Rita, Ouricuri-PE

CONTEUDO: Praça 02 - Planta forração e bordadura, Planta de arborização, CORTE CC


DESENHO: ANA CECILIA MOREIRA RICHIA

DATA: 09/2022


ETAPA: EXECUTIVO

ESCALA: 1/150


06 | 08

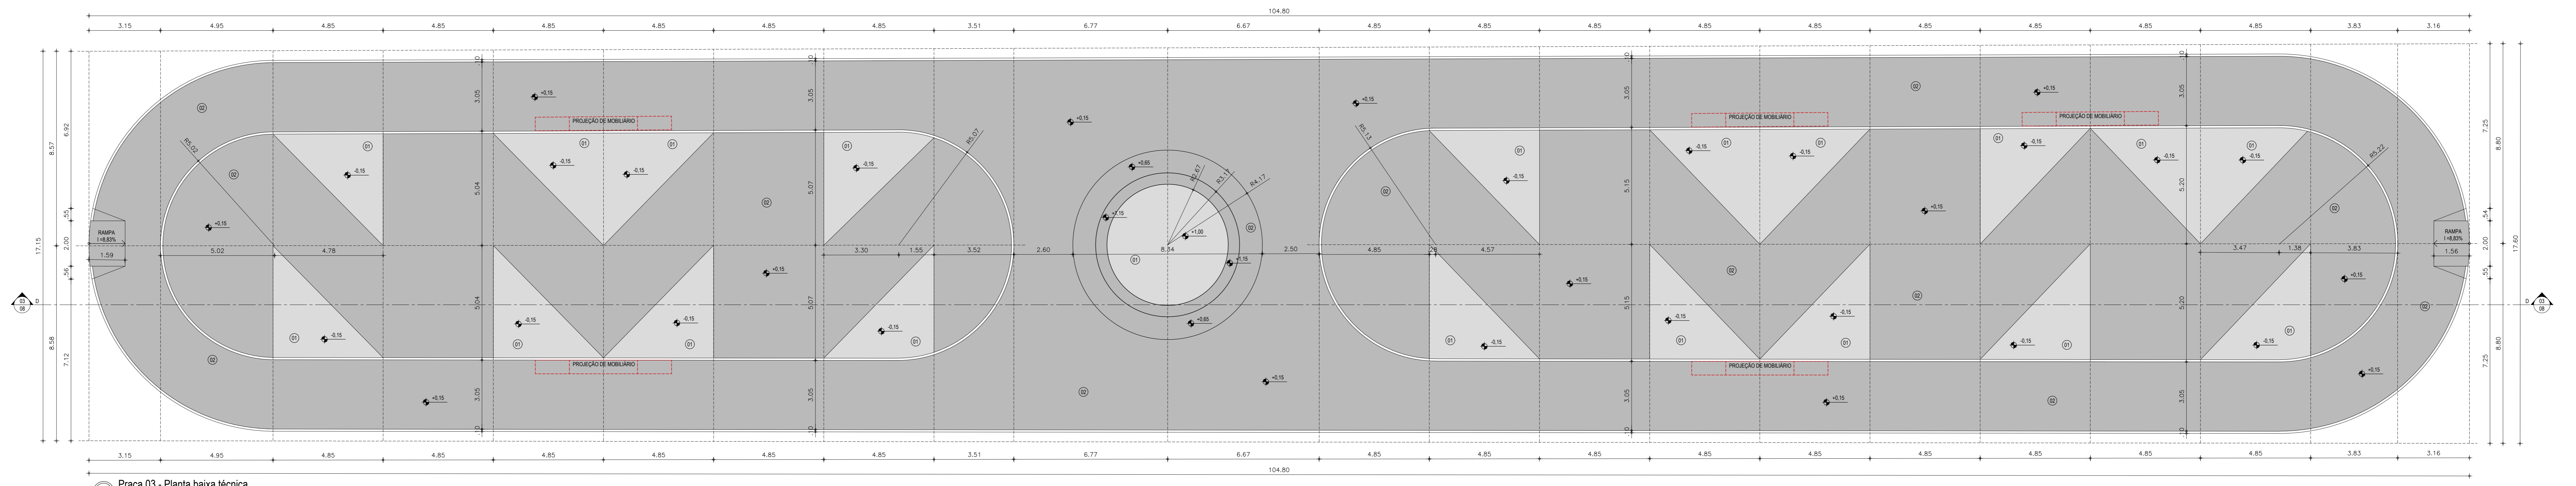

01 Praça 03 - Planta baixa técnica

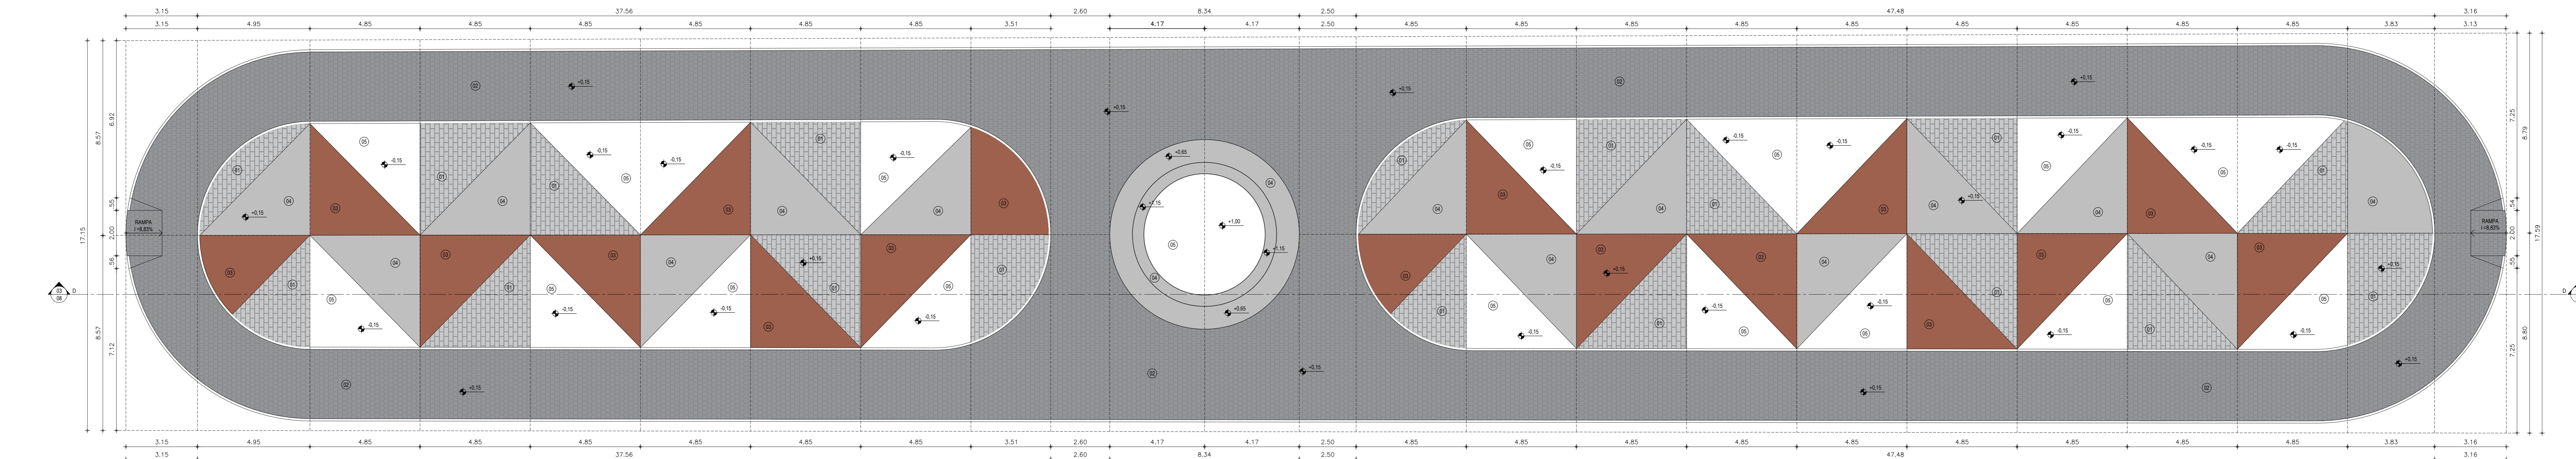

02 Praça 03 - Planta de paginação de piso

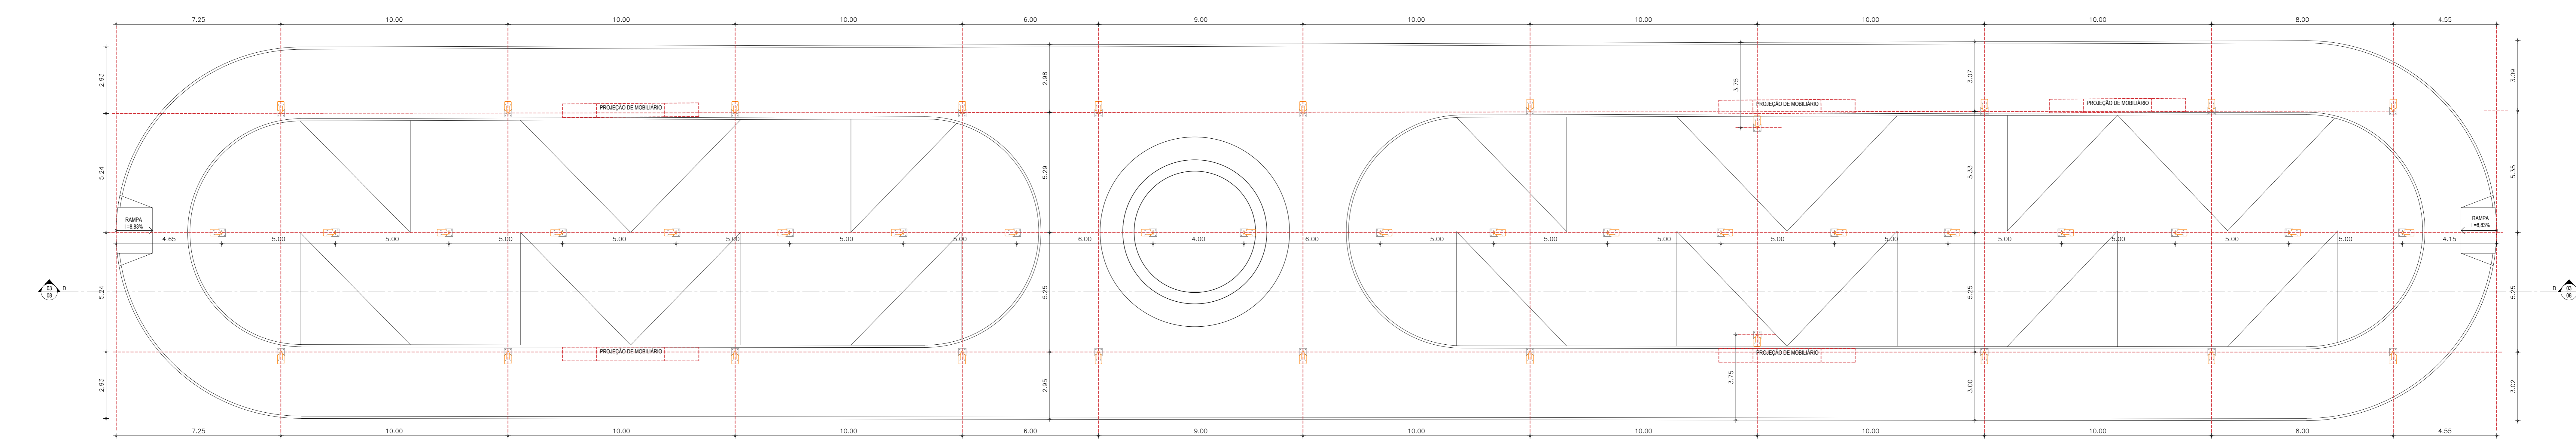

03 Praça 03 - Planta de iluminação

OBSERVAÇÕES  
01 - CONFERIR MEDIDAS NO LOCAL DA OBRA.  
02 - NÃO UTILIZAR ESCALA SOBRE O DESENHO. SEGUIR INFORMAÇÕES DAS COTAS.

QUADRO DE LEGENDAS - PISO			
CODIGO	SIMBOLOGIA	DESCRIÇÃO	ÁREA
01	[Symbol]	PISO PERMEÁVEL (COM VEGETAÇÃO)	253,30 m²
02	[Symbol]	PISO IMPERMEÁVEL (SEM VEGETAÇÃO)	1.345,27 m²

QUADRO DE LEGENDAS - PAGINAÇÃO					
CODIGO	SIMBOLOGIA	IMAGEM	DESCRIÇÃO	QUANTITATIVO GERAL	MARGEM
01	[Symbol]	[Image]	Piso intertravado de concreto intertravado - 10x20cm	223,41 m²	10%
02	[Symbol]	[Image]	Placa de Concreto Ligeiro Quadrado - 20 x 20cm	848,03 m²	10%
03	[Symbol]	[Image]	Piso de concreto pintado com tinta impermeável de marrom	200,61 m²	---
04	[Symbol]	[Image]	Piso de concreto pintado com tinta impermeável de cinza	202,74 m²	---

OBSERVAÇÕES  
01 - CONFERIR MEDIDAS NO LOCAL DA OBRA.  
02 - OS PONTOS SÃO COTADOS A PARTIR DO EIXO DE BARRAS CANAIS.  
03 - NÃO UTILIZAR ESCALA SOBRE O DESENHO. SEGUIR INFORMAÇÕES DAS COTAS.

QUADRO DE LEGENDA - ILUMINAÇÃO			
SIMBOLOGIA	IMAGEM	DESCRIÇÃO	QUANTIDADE
[Symbol]	[Image]	Plato de iluminação urbana com um refletor led 4.000K. Altura - 4,0 m	42 unidades


**Petrone Engenharia**  
PROFESSOR REGISTRO Nº 123456789  
RESP. TÉCNICO REG. DE CARRERA LINA E SILVA - ENGENHEIRO CIVIL - CREA/PE Nº 123456789

EMPRESA: Petrone Engenharia e Elaboração de Projetos LTDA | CNPJ: 45.510.869/0001-14  
CLIENTE: Prefeitura Municipal de Ouricuri - PE  
PROJETO: REFORMA DA PRAÇA


ENDEREÇO: Povoado Santa Rita, Ouricuri-PE  
CONTEÚDO: Praça 03 - Planta baixa técnica, Planta de paginação de piso, Planta de iluminação.

DESENHO: ANA CECILIA MOREIRA RICHIA  
ESCALA: 1/100  
DATA: 08/2022


ESTADO: EXECUTIVO  
1/08

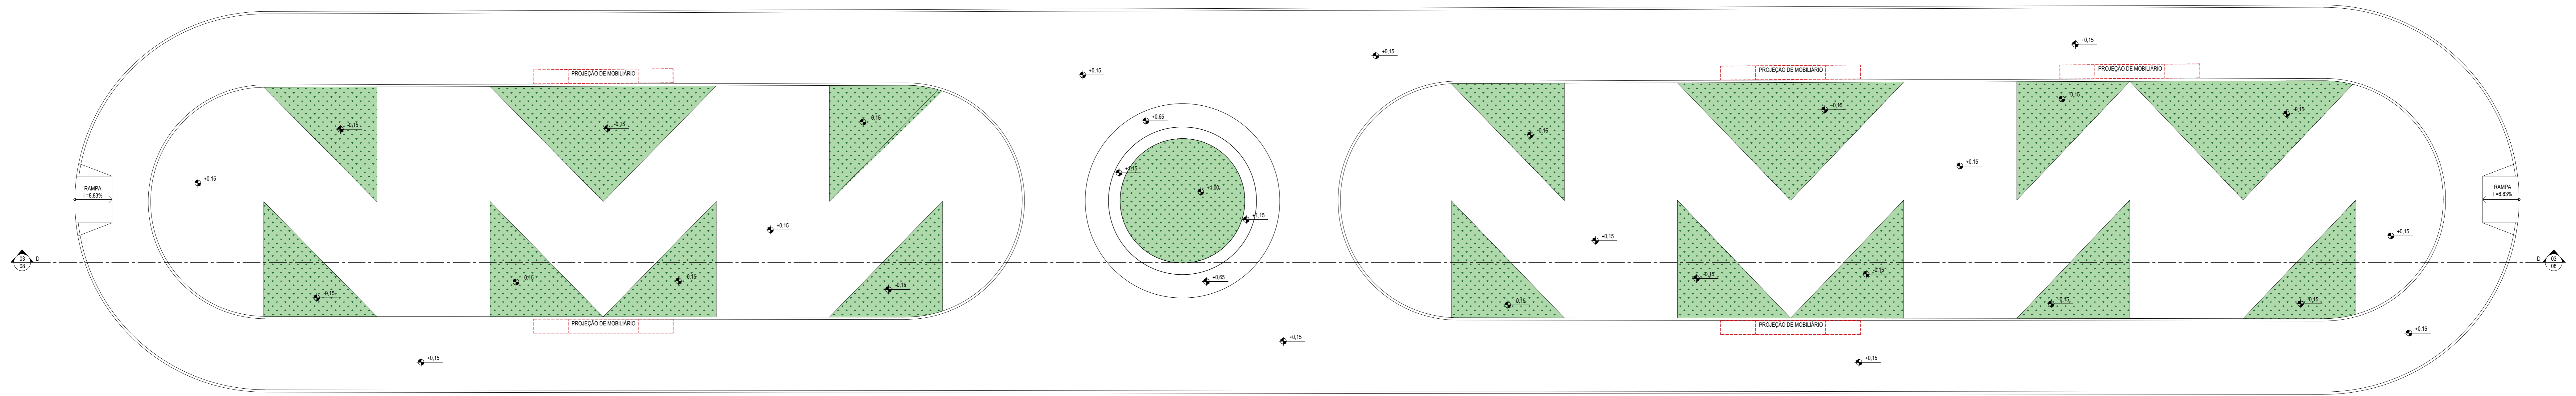

01 Praça 03 - Planta de forração e bordadura  
ESC. 1/100

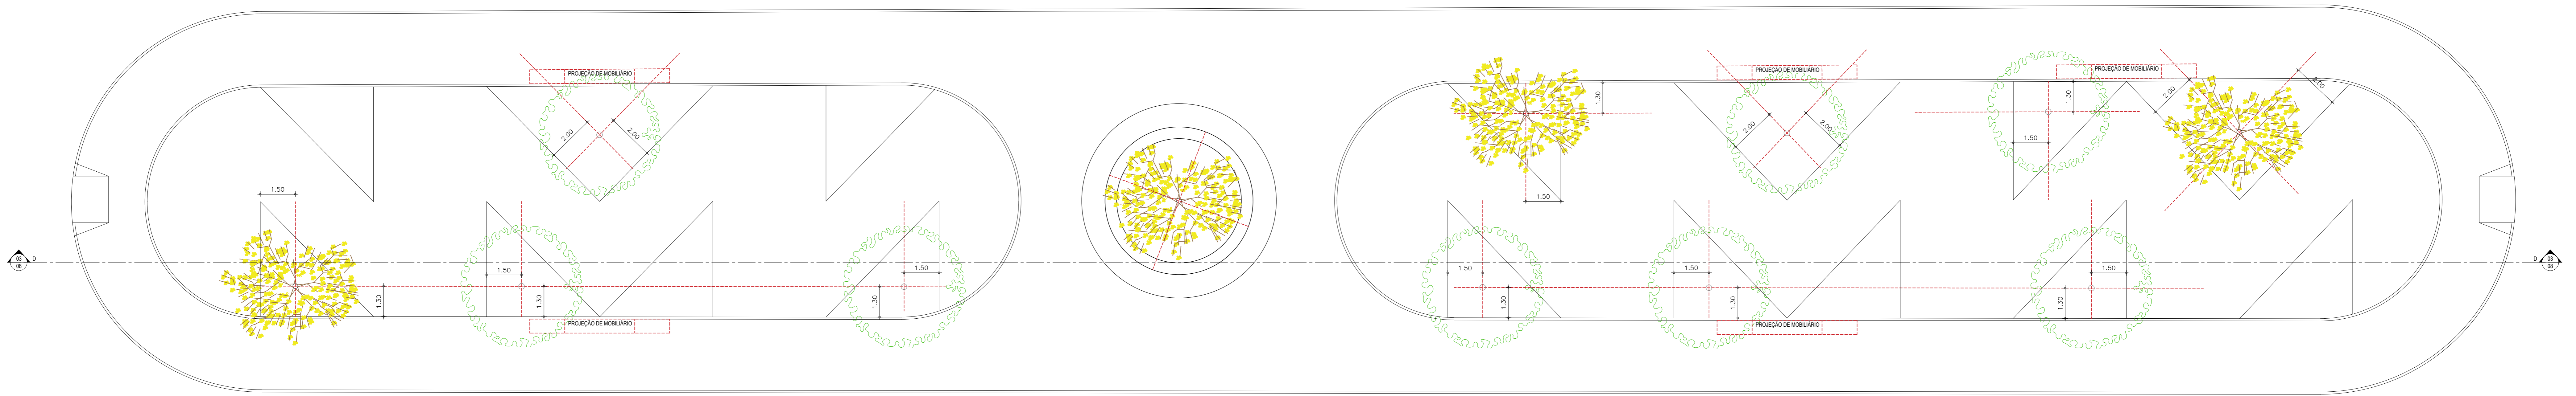

02 Praça 03 - Planta de arborização  
ESC. 1/100

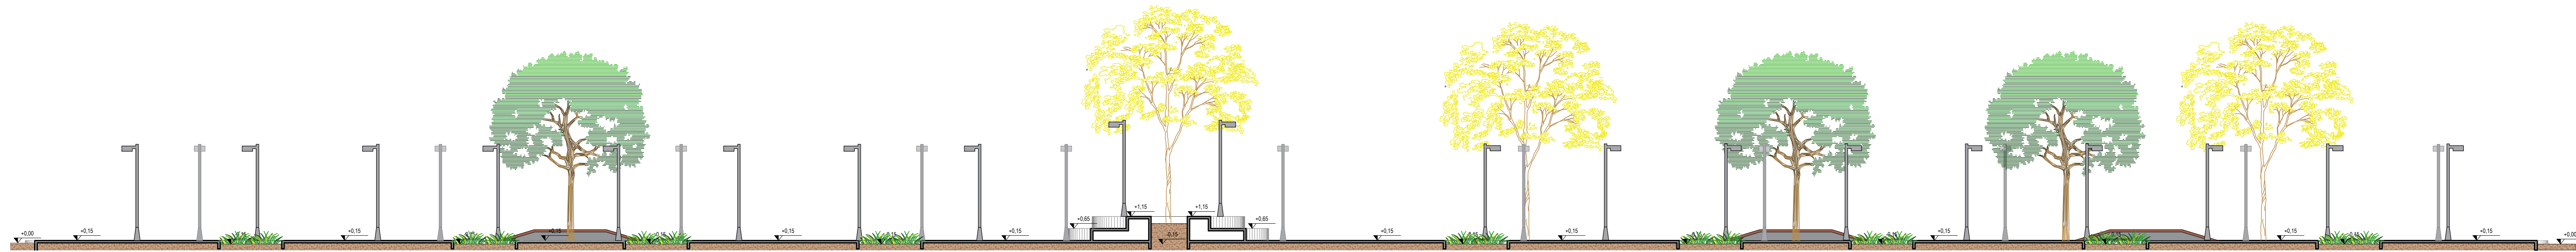

03 Praça 03 - CORTE DD  
ESC. 1/100

OBSERVAÇÕES  
01 - CONFERIR MEDIDAS NO LOCAL DA OBRA.  
02 - SE PONTES SÃO COLOCADAS EM PARALELO DE SUAS CARIAS.  
03 - NÃO UTILIZAR ESCALA SOBRE O DESENHO, SEGUIR INFORMAÇÕES DAS COTAS.

QUADRO DE LEGENDAS						
CODIGO	SIMBOLOGIA	IMAGEM	NOME POPULAR	NOME CIENTIFICO	DESCRIÇÃO	QUANTITATIVO GERAL
01			Grama Amadoin	Aziclis repens	Forração	253,90 m²
02			Ole	Licania tomentosa	Altura - 8 m Diâmetro - 5m	8 unidades
03			Ipe Amarelo	Herdieranthus albus	Altura - 25 m Diâmetro - 4m	4 unidades

**Petrone Engenharia**  
PROFESSORA RENATA DE CARVALHO PE  
RESP. TÉCNICO: RITA DE CÁSSIA LIMA E SILVA - ENGENHEIRO CIVIL - CREA/PE - Nº 107888/2017

EMPRESA: Petrone Engenharia e Elaboração de Projetos LTDA | CNPJ: 45.510.869/0001-14  
CLIENTE: Prefeitura Municipal de Ouricuri - PE  
PROJETO: REFORMA DA PRAÇA  
ENDEREÇO: Povoado Santa Rita, Ouricuri-PE  
CONTEÚDO: Praça 03 - Planta forração e bordadura, Planta de arborização, CORTE CC

DESENHO: ANA CECILIA MOREIRA RICHÇA  
ESCALA: 1/100  
DATA: 09/2022  
ETAPA: EXECUTIVO

08 | 08