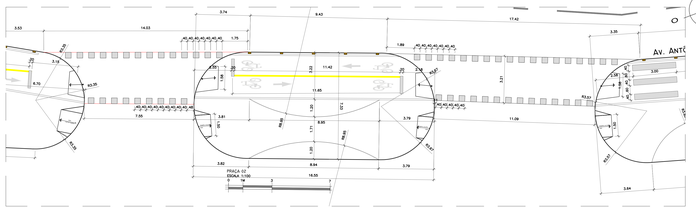

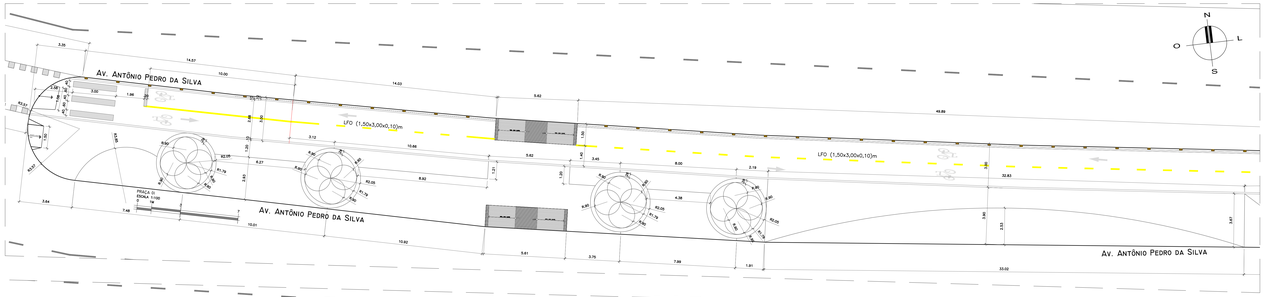

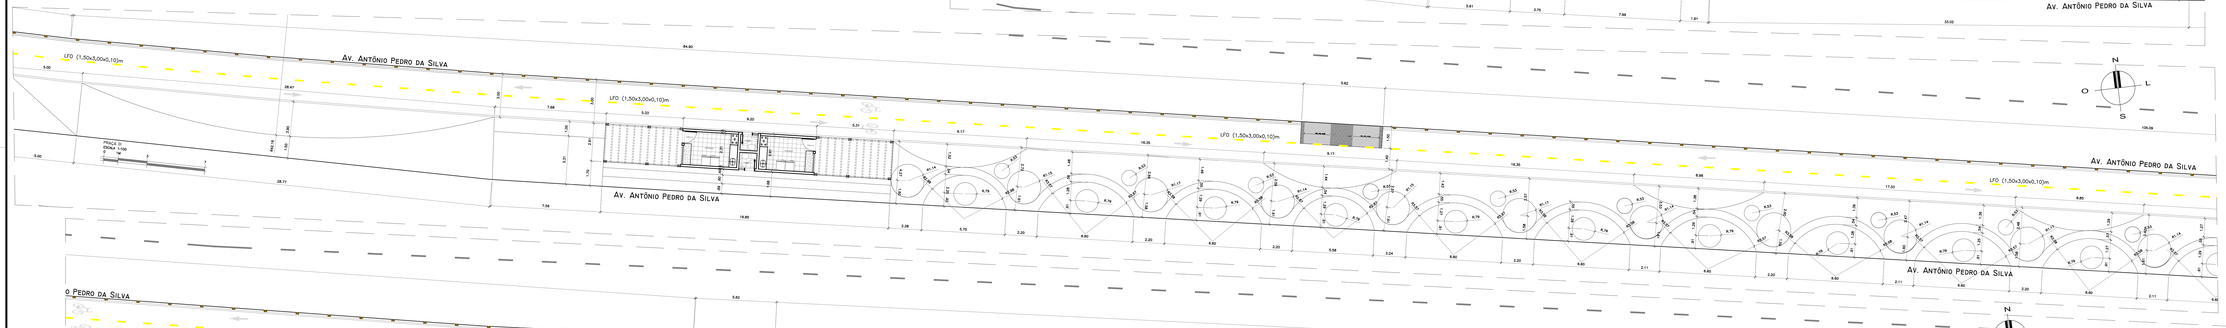

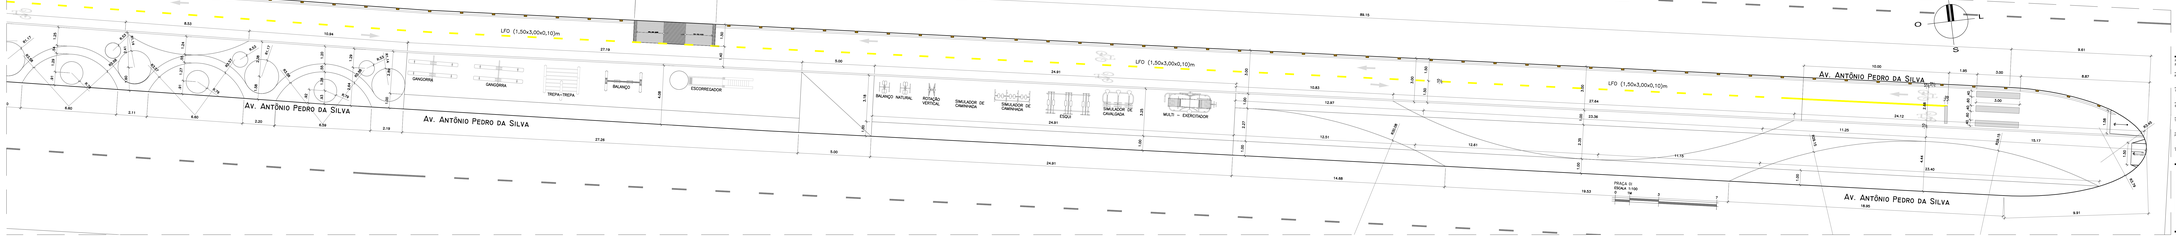

ÁREA TOTA PRAÇA 01	2.756,87m²
ÁREA TOTA PRAÇA 02	109,83m²

PRAÇA ANTÔNIO PEDRO DA SILVA

PROPRIETÁRIO: PREFEITURA MUNICIPAL DE OURICURI

RESP. TÉCNICO:

ARQUITETO: MICHAEL KENNETH CAU - A39835-6

TÍTULO DA PRANCHA: PLANTA BAIXA PRAÇA 01 E PRAÇA 02

ENDEREÇO DA OBRA: Av. ANTÔNIO PEDRO DA SILVA

TIPO DE PROJETO: USO PÚBLICO

PROJETO: PROJETO ARQUITETÔNICO

FASE: PROJETO LEGAL

JAV Construtora

Rua Projetada 17
Bairro: Monte Alegre- 17
Salgueiro - Pernambuco

Folha Nº 0133

Revisão R00

AUTOR DO PROJETO: J.N CONSTRUTORA LTDA - ME

DESENHO:

DATA: FEVEREIRO/2018

ESCALA: 1/100

ESTE DESENHO É DE PROPRIEDADE EXCLUSIVA DO CONTRATANTE E NÃO PODERÁ SER USADO PARA OUTRAS OBRAS SEM A AUTORIZAÇÃO DO AUTOR.

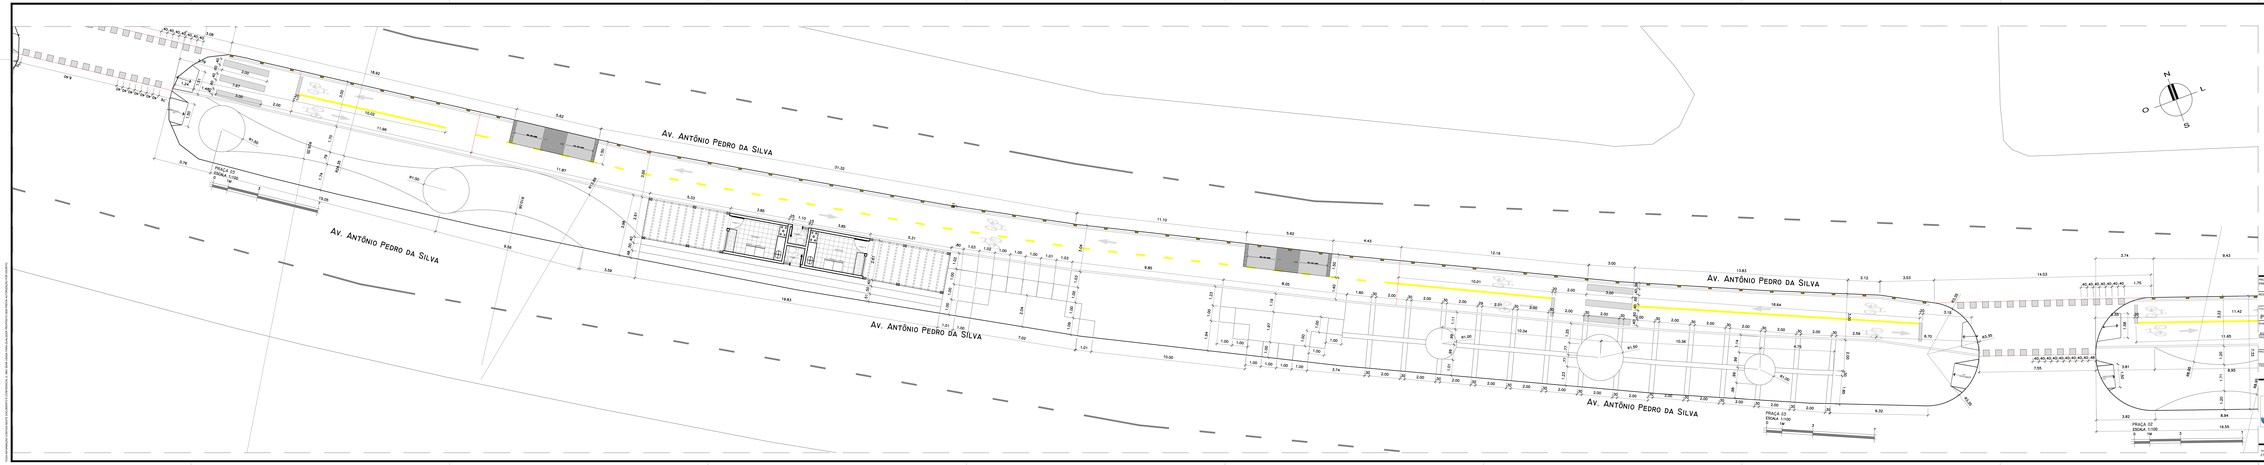

ÁREA TOTA PRAÇA 03 — 830,37m²

PRAÇA ANTÔNIO PEDRO DA SILVA

EMPREENDIMENTO: PREFEITURA MUNICIPAL DE OURICURI

RESP. TÉCNICO: MICHAEL KENNETH CAU - A36808-6

CONTEÚDO DO DESENHO: PLANTA BAIXA PRAÇA 03

ENDEREÇO: AV. ANTÔNIO PEDRO DA SILVA, SÃO VICENTE

USO: USO PÚBLICO

PROJETO: PROJETO ARQUITETÔNICO

PROJETO LEGAL

JAV Construtora

Rua Projetada 17
Bairro: Monte Alegre- 17
Salgueiro - Pernambuco

PROJETO: 0233

REVISÃO: R00

A JAV CONSTRUTORA LTDA - ME | RESPONSÁVEL | DATA: FEVEREIRO/2025 | ESCALA: 1/100

ESTE DESENHO É PROPRIEDADE DA EMPRESA JAV CONSTRUTORA LTDA - ME, QUE SE RESERVA O DIREITO DE PROTEÇÃO CONTRA QUALQUER UTILIZAÇÃO INDEVIDA

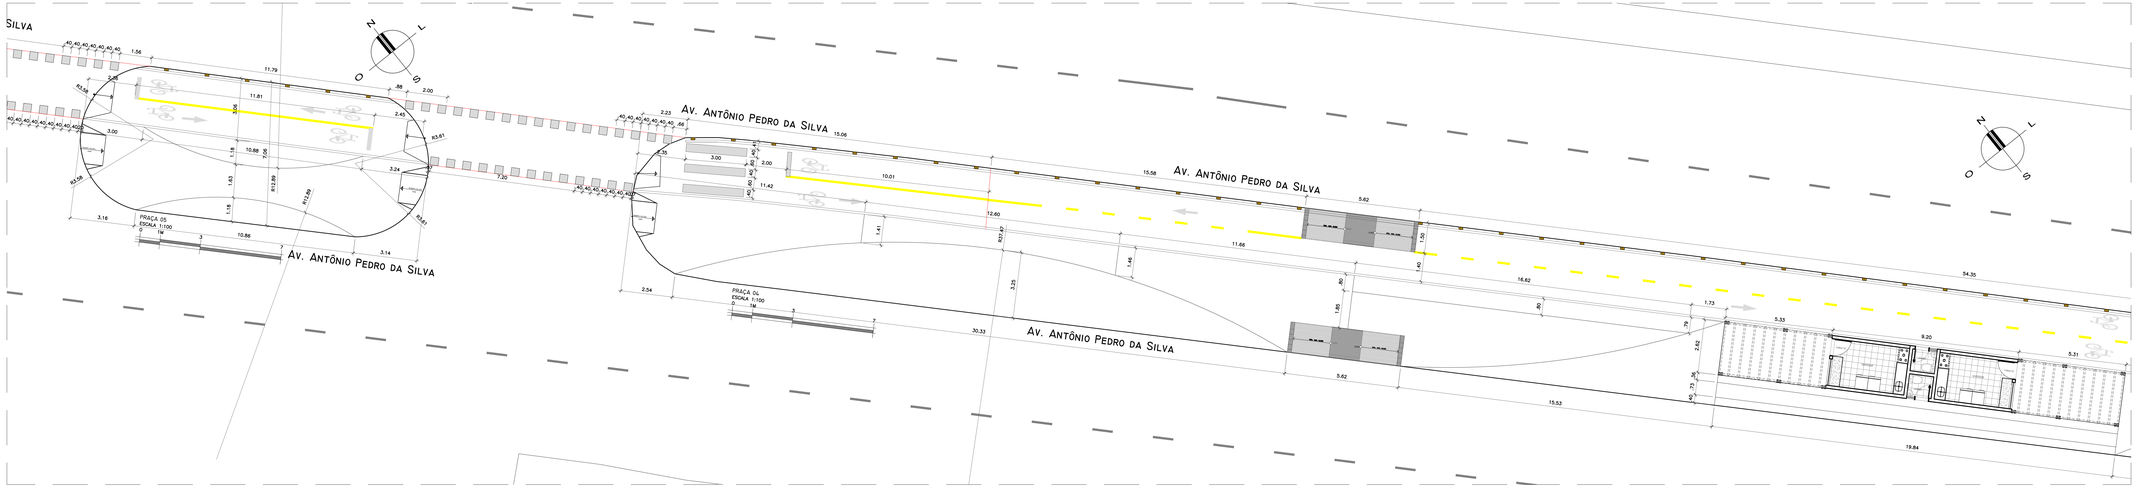

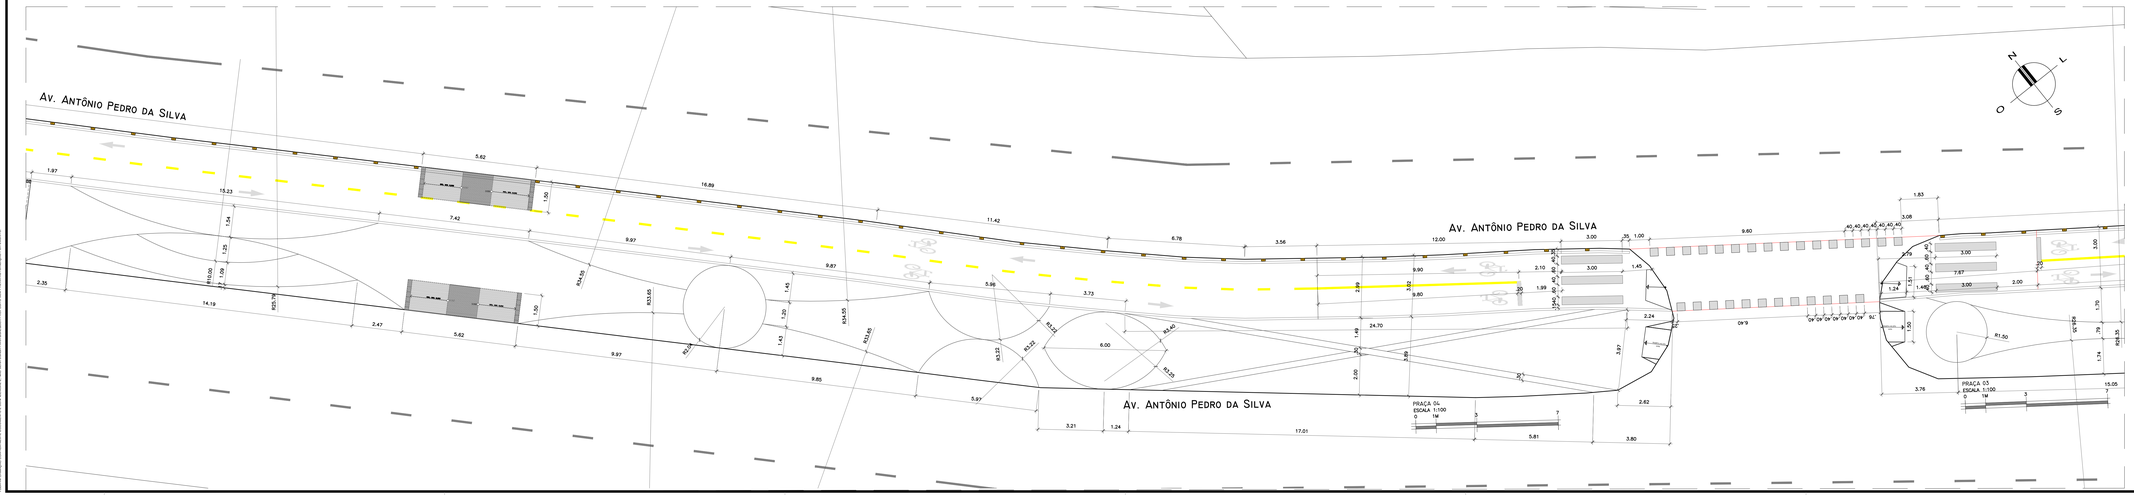

ÁREA TOTA PRAÇA 04	1.082,55M²
ÁREA TOTA PRAÇA 05	110.62M²

PRAÇA ANTÔNIO PEDRO DA SILVA

PROPRIETÁRIO
PREFEITURA MUNICIPAL DE OURICURI

ARQUITETO
MICHAEL KENNETH CAU - A59835-6

RESP. TÉCNICO

TITULO DO DESENHO
PLANTA BAIXA PRAÇA 04 E PRAÇA 05

Endereço da Obra
AV. ANTÔNIO PEDRO DA SILVA

TIPO DE PROJETO
USO PÚBLICO

PROJETO
PROJETO ARQUITETÔNICO

FASE
PROJETO LEGAL

JAV Construtora

Rua Projetada 17
Bairro: Monte Alegre- 17
Salgueiro - Pernambuco

Folha Nº
0333

Revisão
R00

AUTOR DO PROJETO
J.N CONSTRUTORA LTDA - ME

DESENHO

DATA
FEVEREIRO/2018

ESCALA
1/100

Todos os direitos reservados. É proibida a reprodução total ou parcial, por qualquer meio ou processo, sem autorização por escrito do autor.

ÁREA TOTA PRAÇA 06	1.600,23m²

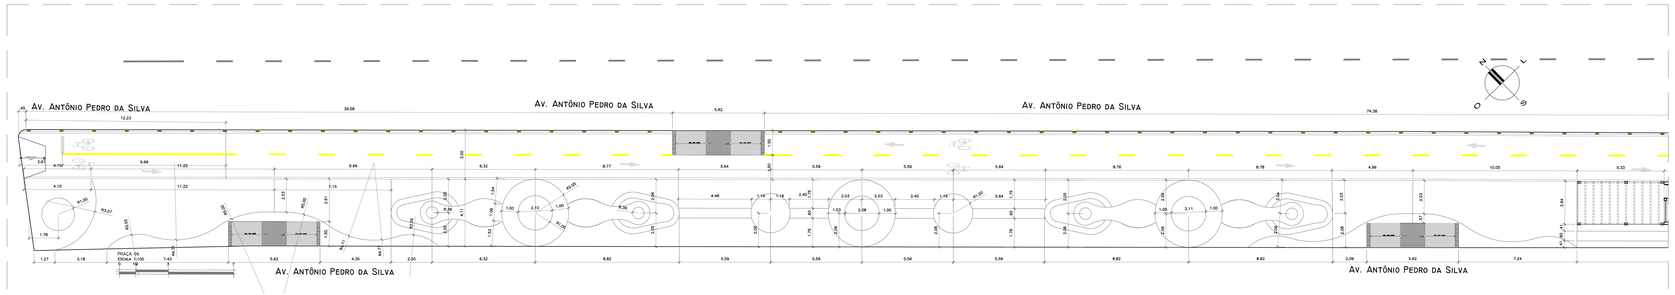

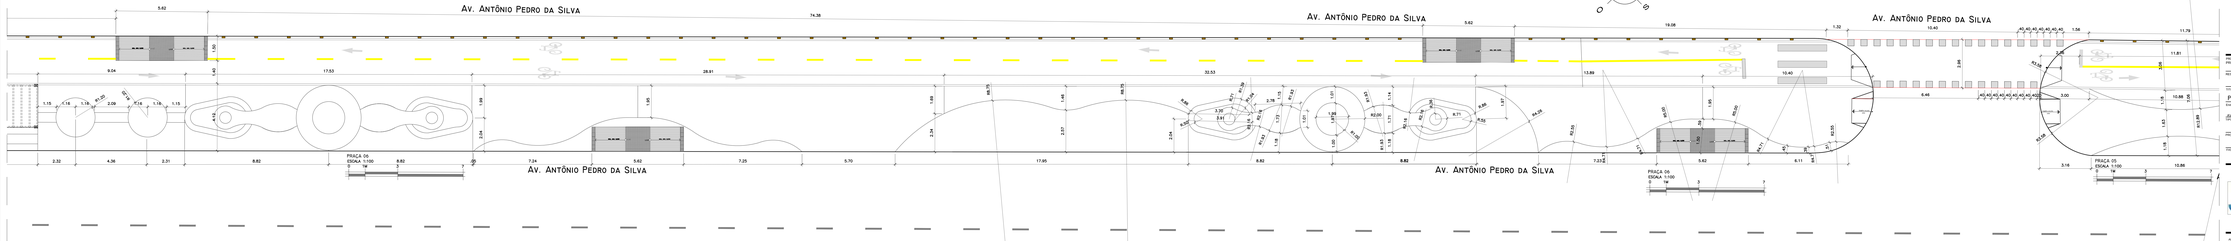

PRAÇA ANTÔNIO PEDRO DA SILVA

PROPRIETÁRIO
PREFEITURA MUNICIPAL DE OURICURI

RESPONSÁVEL
MICHAEL KENNETH CAU - A59835-6

RESP. TÉCNICO

TÍTULO DO PROJETO
PLANTA BAIXA PRAÇA 06

ENDEREÇO DA OBRA
AV. ANTÔNIO PEDRO DA SILVA,
PRAÇA ANTÔNIO PEDRO DA SILVA

USO PÚBLICO

PRANCHA Nº

PROJETO ARQUITETÔNICO

CONTEÚDO

PROJETO LEGAL

JAV Construtora

Rua Projetada 17
Bairro: Monte Alegre- 17
Salgueiro - Pernambuco

FOLHA Nº
0433

REVISÃO
R00

AUTOR DO PROJETO
JAVCONSTRUTORA LTDA - ME

DESENHO

DATA
FEVEREIRO/2018

ESCALA
1/100

ESTE DESENHO É PROTEGIDO PELA LEI DE DIREITOS AUTORAIS (LEI 9.610/98) E NÃO PODERÁ SER REPRODUZIDO SEM AUTORIZAÇÃO DO AUTOR.

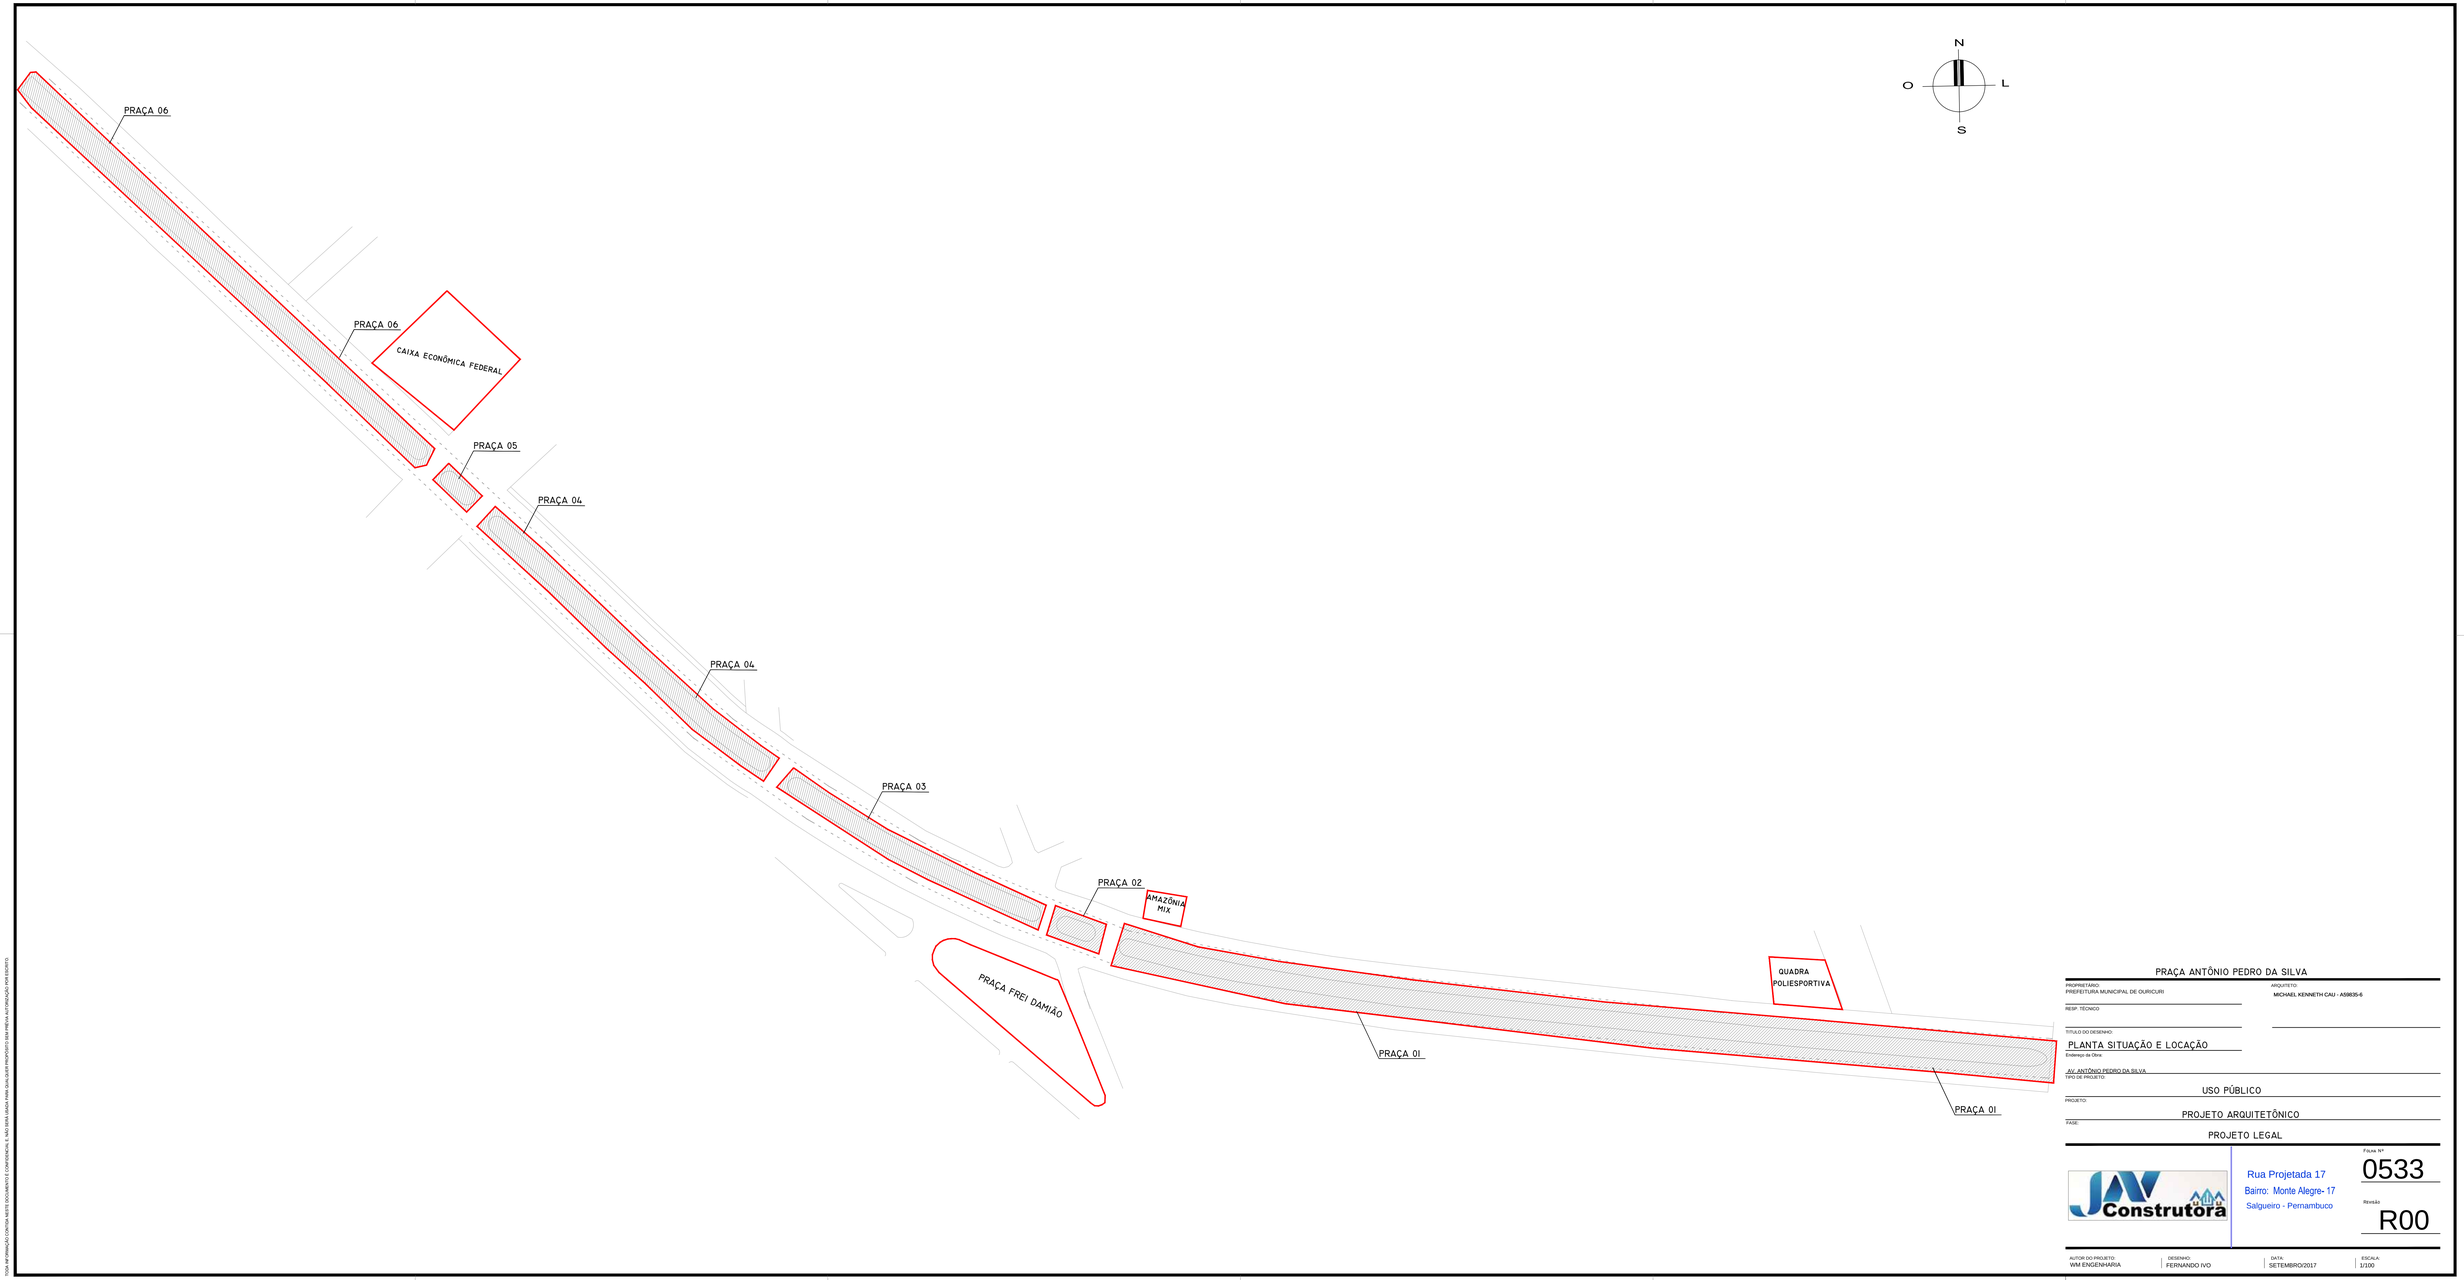

PRAÇA ANTÔNIO PEDRO DA SILVA

PROPRIETÁRIO:
PREFEITURA MUNICIPAL DE OURICURI

ARQUITETO:
MICHAEL KENNETH CAU - A59835-6

RESP. TÉCNICO

TITULO DO DESENHO:
PLANTA SITUAÇÃO E LOCAÇÃO

Endereço da Obra:
AV. ANTÔNIO PEDRO DA SILVA,

TIPO DE PROJETO:
USO PÚBLICO

PROJETO:
PROJETO ARQUITETÔNICO

FASE:
PROJETO LEGAL

Folha Nº
0533

Revisão
R00

JAV Construtora

Rua Projetada 17
Bairro: Monte Alegre- 17
Salgueiro - Pernambuco

AUTOR DO PROJETO:
WM ENGENHARIA

DESENHO:
FERNANDO IVO

DATA:
SETEMBRO/2017

ESCALA:
1/100

ESTA Nº EMISSÃO É CONTRA NOSTE DOCUMENTO É CONFIDENCIAL E NÃO SERÁ USADO PARA QUALQUER PROPÓSITO SEM PRÉVIA AUTORIZAÇÃO POR ESCRITO

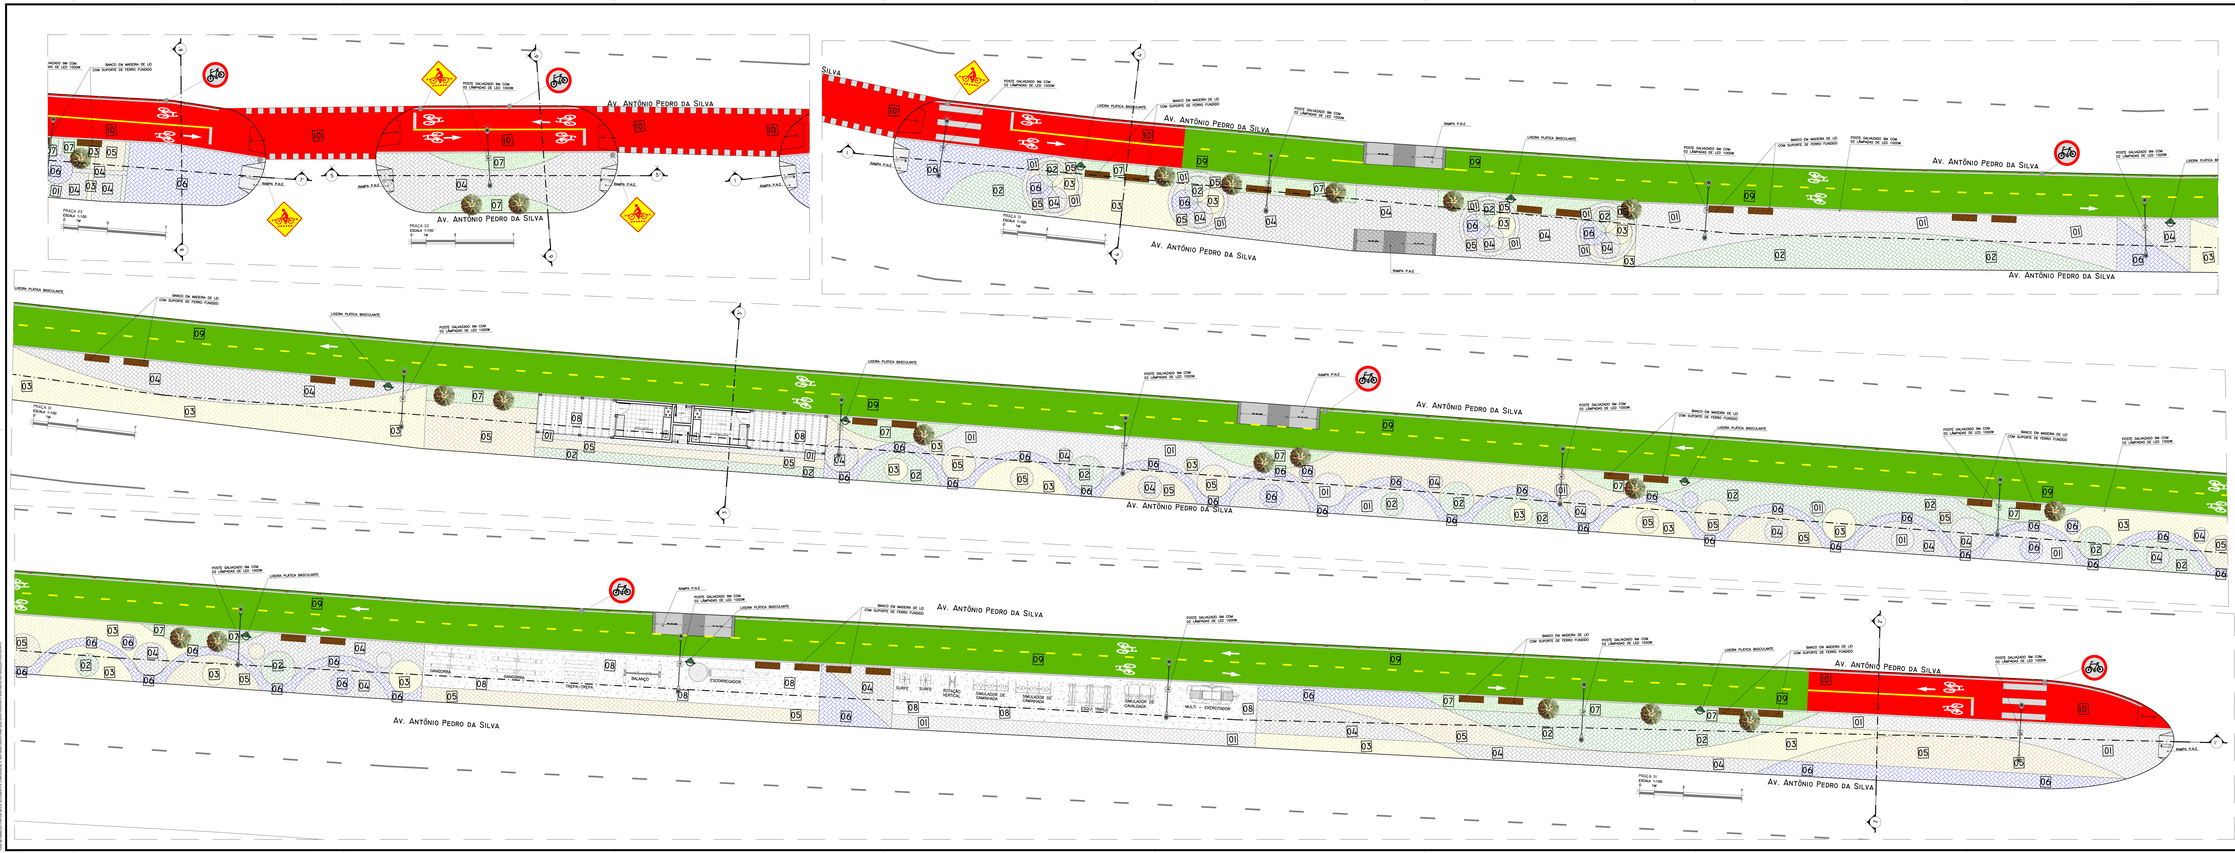

LEGENDA

- 01 PASSEIO EM BLOCO DE CIMENTO INTERTRAVADO TIPO PAVER OU SIM. FCK MINIMO 30 MPA COM PIGMENTO NATURAL, DIM.(0,20 X 0,10 X 0,06)M ASSENTADO SOBRE COLCHAO DE AREIA COM 6CM DE ESPESSURA E REJUNTADO COM AREIA FINA COM USO DE PLACA VIBRATORIA
- 02 PASSEIO EM BLOCO DE CIMENTO INTERTRAVADO TIPO PAVER OU SIM. FCK MINIMO 30 MPA COM PIGMENTO VERDE ESCURO, DIM.(0,20 X 0,10 X 0,06)M ASSENTADO SOBRE COLCHAO DE AREIA COM 6CM DE ESPESSURA E REJUNTADO COM AREIA FINA COM USO DE PLACA VIBRATORIA
- 03 PASSEIO EM BLOCO DE CIMENTO INTERTRAVADO TIPO PAVER OU SIM. FCK MINIMO 30 MPA COM PIGMENTO AMARELO, DIM.(0,20 X 0,10 X 0,06)M ASSENTADO SOBRE COLCHAO DE AREIA COM 6CM DE ESPESSURA E REJUNTADO COM AREIA FINA COM USO DE PLACA VIBRATORIA
- 04 PASSEIO EM BLOCO DE CIMENTO INTERTRAVADO TIPO PAVER OU SIM. FCK MINIMO 30 MPA COM PIGMENTO CINZA ESCURO, DIM.(0,20 X 0,10 X 0,06)M ASSENTADO SOBRE COLCHAO DE AREIA COM 6CM DE ESPESSURA E REJUNTADO COM AREIA FINA COM USO DE PLACA VIBRATORIA
- 05 PASSEIO EM BLOCO DE CIMENTO INTERTRAVADO TIPO PAVER OU SIM. FCK MINIMO 30 MPA COM PIGMENTO MARROM ESCURO, DIM.(0,20 X 0,10 X 0,06)M ASSENTADO SOBRE COLCHAO DE AREIA COM 6CM DE ESPESSURA E REJUNTADO COM AREIA FINA COM USO DE PLACA VIBRATORIA
- 06 PASSEIO EM BLOCO DE CIMENTO INTERTRAVADO TIPO PAVER OU SIM. FCK MINIMO 30 MPA COM PIGMENTO AZUL ESCURO, DIM.(0,20 X 0,10 X 0,06)M ASSENTADO SOBRE COLCHAO DE AREIA COM 6CM DE ESPESSURA E REJUNTADO COM AREIA FINA COM USO DE PLACA VIBRATORIA
- 07 GRAMA ESMERALDA
- 08 PISO LAMINADO EM CONCRETO 20 MPA PREPARO MECANICO A BASE DE POLIURETANO
- 09 PINTURA DE CICLOVIA, EM TINTA ACRÍLICA A BASE DE SOLVENTE PELÍCULA 0.6 SENDO 30 MF POR BALDE DE TINTA DE 18 LITROS NA COR: VERDE
- 10 PINTURA DE CICLOVIA, EM TINTA ACRÍLICA A BASE DE SOLVENTE PELÍCULA 0.6 SENDO 30 MF POR BALDE DE TINTA DE 18 LITROS NA COR: VERMELHA

LEGENDA SINALIZAÇÃO

	FAIXA DE RETENÇÃO CICLOVIA
	MARCAÇÃO EM TRAVESSIA 40X40 CM
	TRAJETO CICLOVIÁRIO
	LINHA DE BORDO COM SEGREGADOR
	SETA INDICATIVA DE FLUXO
	PICTOGRAMA BICICLETA
	DIVISÃO DE PISTA
	SEGREGADOR
	LINHA SEPARADORA DE FLUXO CONTÍNUA
	TRAJETO CICLOVIÁRIO EM TRAVESSIA
	SUPORTE DE AÇO CARBONO
R-34	R-34 CIRCULAÇÃO EXCLUSIVA DE BICICLETA
A30a	A30a TRÂNSITO DE CICLISTAS

PRAÇA ANTÔNIO PEDRO DA SILVA

PROPRIETÁRIO: PREFEITURA MUNICIPAL DE OURICURI

ARQUITETO: MICHAEL KENNETH CALI - A58668-6

RESP. TÉCNICO:

PLANTA PAISAGISMO PRAÇA 01 E 02

ENDEREÇO DA OBRA: AV. ANTÔNIO PEDRO DA SILVA, PRAÇA ANTÔNIO PEDRO

USO PÚBLICO

PROJETO: PROJETO ARQUITETÔNICO

FASE: PROJETO LEGAL

JAV Construtora

Rua Projetada 17
Bairro: Monte Alegre- 17
Salgueiro - Pernambuco

Folha Nº 0633

Revisão R00

AUTOR DO PROJETO: JV4 CONSTRUTORA LTDA - ME

DESENHO:

DATA: FEVEREIRO/2018

ESCALA: 1/100

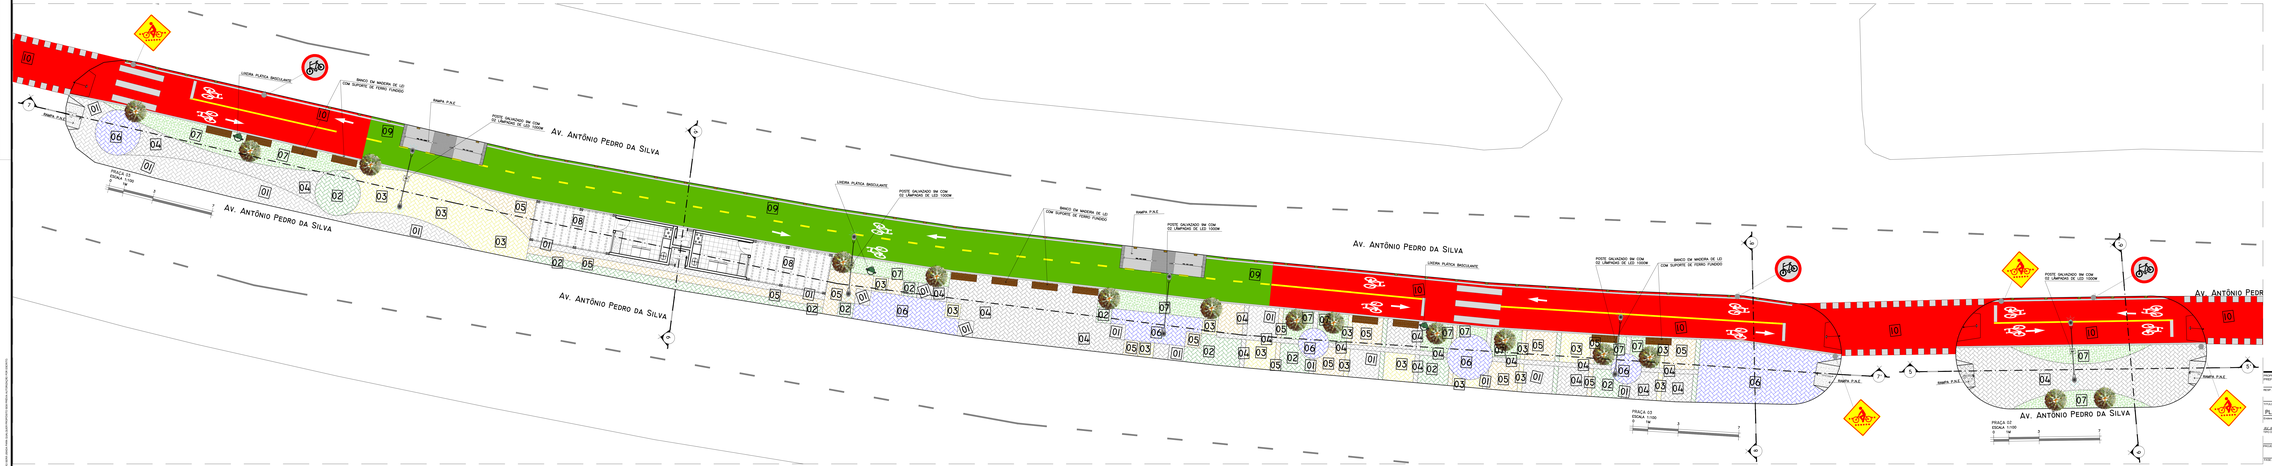

LEGENDA

01 PASSEIO EM BLOCO DE CIMENTO INTERTRAVADO TIPO PAVER OU SIM. FCK MINIMO 30 MPA COM PIGMENTO NATURAL, DIM.(0,20 X 0,10 X 0.06)M ASSENTADO SOBRE COLCHAO DE AREIA COM 4CM DE ESPESSURA E REJUNTADO COM AREIA FINA COM USO DE PLACA VIBRATORIA

02 PASSEIO EM BLOCO DE CIMENTO INTERTRAVADO TIPO PAVER OU SIM. ASSENTADO SOBRE COLCHAO DE AREIA COM 4CM DE ESPESSURA E REJUNTADO COM AREIA FINA COM USO DE PLACA VIBRATORIA

03 PASSEIO EM BLOCO DE CIMENTO INTERTRAVADO TIPO PAVER OU SIM. FCK MINIMO 30 MPA COM PIGMENTO AMARELO, DIM.(0,20 X 0,10 X 0.06)M ASSENTADO SOBRE COLCHAO DE AREIA COM 4CM DE ESPESSURA E REJUNTADO COM AREIA FINA COM USO DE PLACA VIBRATORIA

04 PASSEIO EM BLOCO DE CIMENTO INTERTRAVADO TIPO PAVER OU SIM. ASSENTADO SOBRE COLCHAO DE AREIA COM 4CM DE ESPESSURA E REJUNTADO COM AREIA FINA COM USO DE PLACA VIBRATORIA

05 PASSEIO EM BLOCO DE CIMENTO INTERTRAVADO TIPO PAVER OU SIM. ASSENTADO SOBRE COLCHAO DE AREIA COM 4CM DE ESPESSURA E REJUNTADO COM AREIA FINA COM USO DE PLACA VIBRATORIA

06 PASSEIO EM BLOCO DE CIMENTO INTERTRAVADO TIPO PAVER OU SIM. FCK MINIMO 30 MPA COM PIGMENTO AZUL ESCURO, DIM.(0,20 X 0,10 X 0.06)M ASSENTADO SOBRE COLCHAO DE AREIA COM 4CM DE ESPESSURA E REJUNTADO COM AREIA FINA COM USO DE PLACA VIBRATORIA

07 GRAMA ESMERALDA

08 PISO LAMINADO EM CONCRETO 20 MPA PREPARO MECANICO A BASE DE POLIURETANO

09 PINTURA DE CICLOVIA. EM TINTA ACRÍLICA A BASE DE SOLVENTE PELÍCULA 0.6 SENDO 30 M² POR BALDE DE TINTA DE 18 LITROS NA COR: VERDE

10 PINTURA DE CICLOVIA. EM TINTA ACRÍLICA A BASE DE SOLVENTE PELÍCULA 0.6 SENDO 30 M² POR BALDE DE TINTA DE 18 LITROS NA COR: VERMELHA

LEGENDA SINALIZAÇÃO

	FAIXA DE RETENÇÃO CICLOVIA
	MARCAÇÃO EM TRAVESSIA 40X40 CM
	TRAJETO CICLOVIÁRIO
	LINHA DE BORDO COM SEGREGADOR
	SETA INDICATIVA DE FLUXO
	PICTOGRAMA BICICLETA
	DIVISÃO DE PISTA
	SEGREGADOR
	LINHA SEPARADORA DE FLUXO CONTÍNUA
	TRAJETO CICLOVIÁRIO EM TRAVESSIA
	SUPORTE DE AÇO CARBONO
R-34	R-34 CIRCULAÇÃO EXCLUSIVA DE BICICLETA
A-33a	A33a TRÂNSITO DE CICLISTAS

PRAÇA ANTÔNIO PEDRO DA SILVA

EMPREENDIMENTO: PREFEITURA MUNICIPAL DE OURICURI

RESPONSÁVEL TÉCNICO: MICHAEL KENNETH CALI - A58808-6

TÍTULO DO DESENHO: PLANTA PAISAGISMO PRAÇA 02 E 03

ENDEREÇO DA OBRA: AV. ANTÔNIO PEDRO DA SILVA, CENTRO, OURICURI - PE

PROJETO: USO PÚBLICO

TEMA: PROJETO ARQUITETÔNICO

PROJETO LEGAL

JAV Construtora

Rua Projetada 17
Bairro: Monte Alegre 17
Salgueiro - Pernambuco

FOLHA Nº: 0733

REVISÃO: R00

RESPONSÁVEL PELO PROJETO: JAV CONSTRUTORA LTDA - ME | DESENHO: | DATA: FEVEREIRO/2025 | ESCALA: 1/100

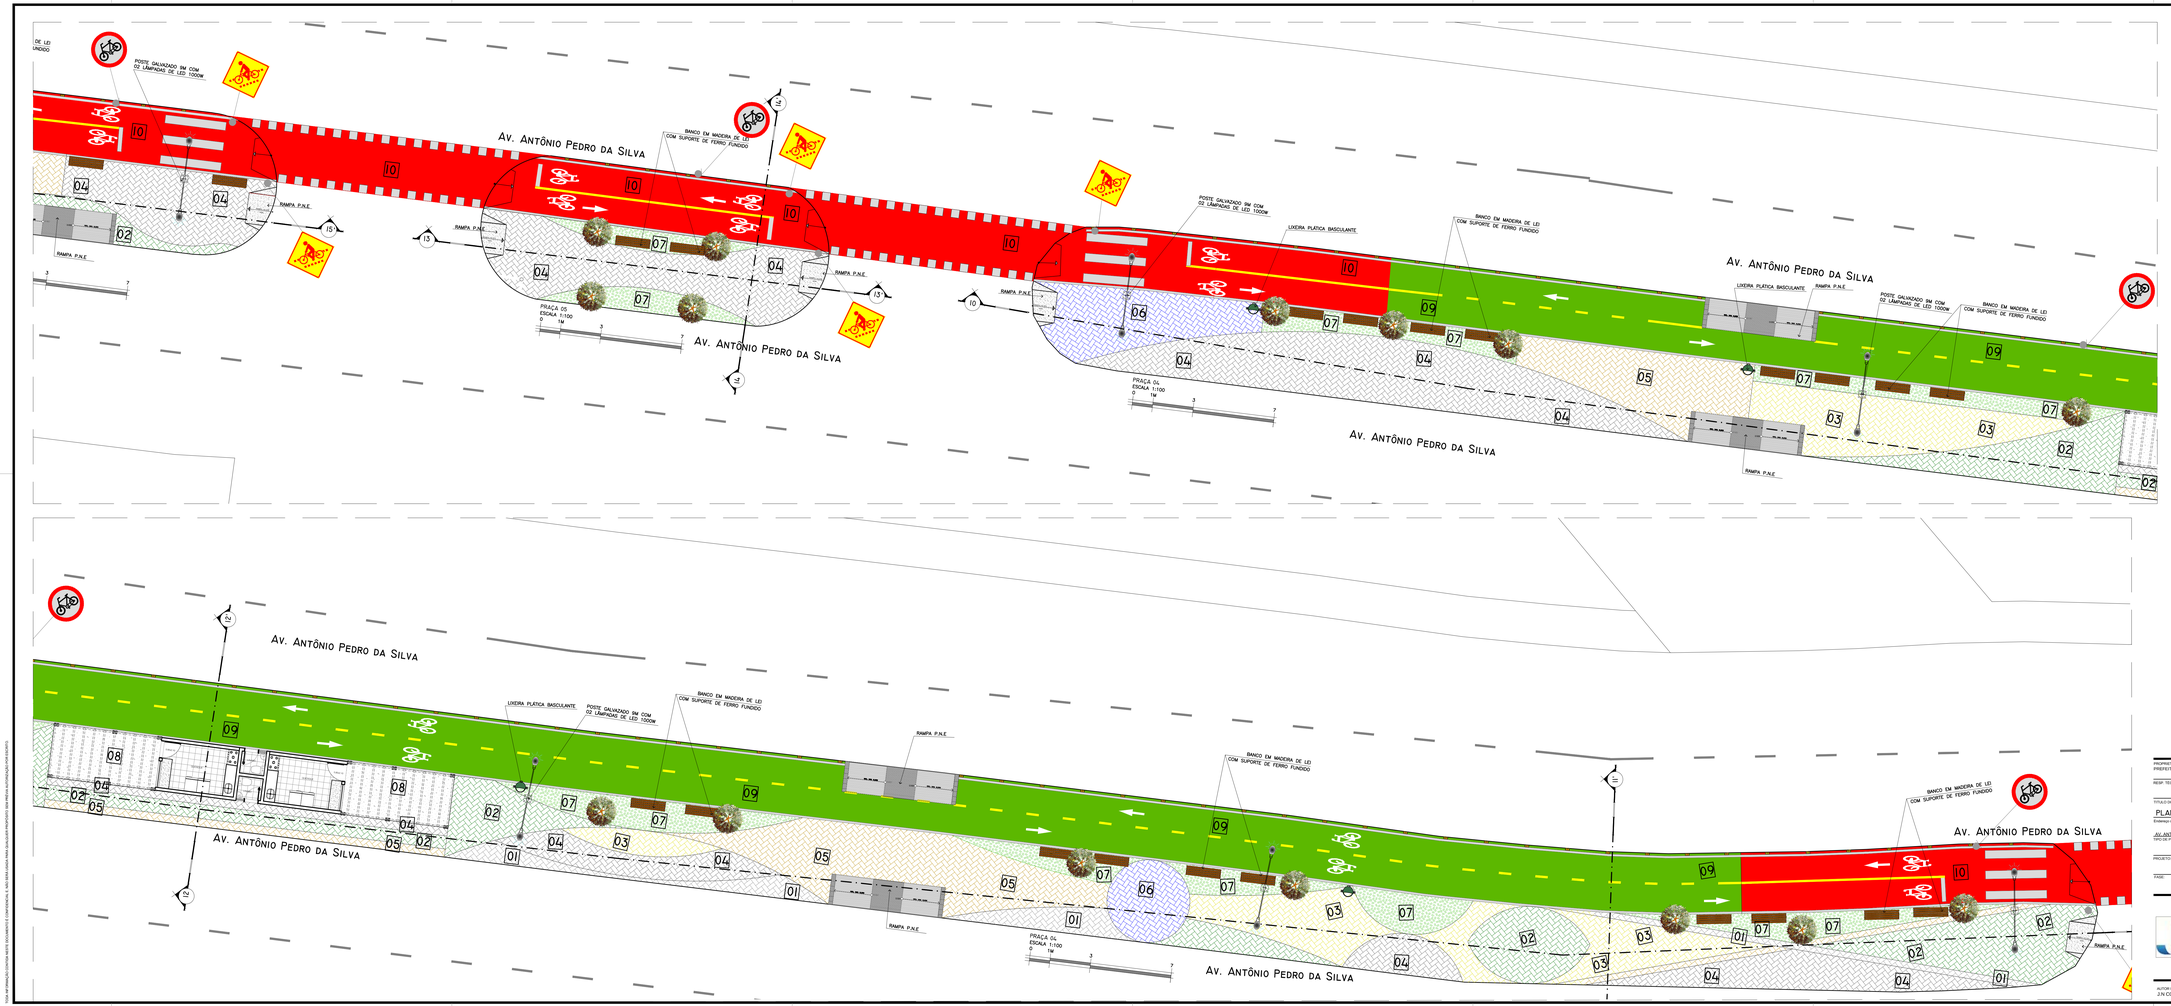

LEGENDA

01 PASSEIO EM BLOCO DE CIMENTO INTERTRAVADO TIPO PAVER OU SIM. FCK MINIMO 30 MPA COM PIGMENTO NATURAL, DIM.(0,20 X 0,10 X 0,06)M ASSENTADO SOBRE COLCHAO DE AREIA COM 6CM DE ESPESSURA E REJUNTADO COM AREIA FINA COM USO DE PLACA VIBRATORIA

02 PASSEIO EM BLOCO DE CIMENTO INTERTRAVADO TIPO PAVER OU SIM. FCK MINIMO 30 MPA COM PIGMENTO VERDE ESCURO, DIM.(0,20 X 0,10 X 0,06)M ASSENTADO SOBRE COLCHAO DE AREIA COM 6CM DE ESPESSURA E REJUNTADO COM AREIA FINA COM USO DE PLACA VIBRATORIA

03 PASSEIO EM BLOCO DE CIMENTO INTERTRAVADO TIPO PAVER OU SIM. FCK MINIMO 30 MPA COM PIGMENTO AMARELO, DIM.(0,20 X 0,10 X 0,06)M ASSENTADO SOBRE COLCHAO DE AREIA COM 6CM DE ESPESSURA E REJUNTADO COM AREIA FINA COM USO DE PLACA VIBRATORIA

04 PASSEIO EM BLOCO DE CIMENTO INTERTRAVADO TIPO PAVER OU SIM. FCK MINIMO 30 MPA COM PIGMENTO CINZA ESCURO, DIM.(0,20 X 0,10 X 0,06)M ASSENTADO SOBRE COLCHAO DE AREIA COM 6CM DE ESPESSURA E REJUNTADO COM AREIA FINA COM USO DE PLACA VIBRATORIA

05 PASSEIO EM BLOCO DE CIMENTO INTERTRAVADO TIPO PAVER OU SIM. FCK MINIMO 30 MPA COM PIGMENTO MARROM ESCURO, DIM.(0,20 X 0,10 X 0,06)M ASSENTADO SOBRE COLCHAO DE AREIA COM 6CM DE ESPESSURA E REJUNTADO COM AREIA FINA COM USO DE PLACA VIBRATORIA

06 PASSEIO EM BLOCO DE CIMENTO INTERTRAVADO TIPO PAVER OU SIM. FCK MINIMO 30 MPA COM PIGMENTO AZUL ESCURO, DIM.(0,20 X 0,10 X 0,06)M ASSENTADO SOBRE COLCHAO DE AREIA COM 6CM DE ESPESSURA E REJUNTADO COM AREIA FINA COM USO DE PLACA VIBRATORIA

07 GRAMA ESMERALDA

08 PISO LAMINADO EM CONCRETO 20 MPA PREPARO MECANICO A BASE DE POLIURETANO

09 PINTURA DE CICLOVIA, EM TINTA ACRÍLICA A BASE DE SOLVENTE PELÍCULA 0.6 SENDO 30 M² POR BALDE DE TINTA DE 18 LITROS NA COR: VERDE

10 PINTURA DE CICLOVIA, EM TINTA ACRÍLICA A BASE DE SOLVENTE PELÍCULA 0.6 SENDO 30 M² POR BALDE DE TINTA DE 18 LITROS NA COR: VERMELHA

LEGENDA SINALIZAÇÃO

	FAIXA DE RETENÇÃO CICLOVIA
	MARCAÇÃO EM TRAVESSIA 4,0X6,0 CM
	TRAJETO CICLOVIÁRIO
	LINHA DE BORDO COM SEGREGADOR
	SETA INDICATIVA DE FLUXO
	PICTOGRAMA BICICLETA
	DIVISÃO DE PISTA
	SEGREGADOR
	LINHA SEPARADORA DE FLUXO CONTÍNUA
	TRAJETO CICLOVIÁRIO EM TRAVESSIA
	SUPORTE DE AÇO CARBONO
R-34	R-34 CIRCULAÇÃO EXCLUSIVA DE BICICLETA
A30a	A30a TRÂNSITO DE CICLISTAS

PRAÇA ANTÔNIO PEDRO DA SILVA

PROPRIETÁRIO: PREFEITURA MUNICIPAL DE OURICURI
ARQUITETO: MICHAEL KENNETH CAU - A59835-6
RESP. TÉCNICO:
TITULO DO DESENHO: PLANTA PAISAGISMO PRAÇA 04 E 05
Endereço da Obra: AV. ANTÔNIO PEDRO DA SILVA
TIPO DE PROJETO: USO PÚBLICO
PROJETO: PROJETO ARQUITETÔNICO
FASE: PROJETO LEGAL

JVN Construtora
Rua Projetada 17
Bairro: Monta Alegre- 17
Salgueiro - Pernambuco

Folha Nº: 0833
Revisão: R00

AUTOR DO PROJETO: JVN CONSTRUTORA LTDA - ME | DESENHO: | DATA: FEVEREIRO/2018 | ESCALA: 1/100

Este projeto é de propriedade intelectual e não pode ser reproduzido sem autorização do autor.

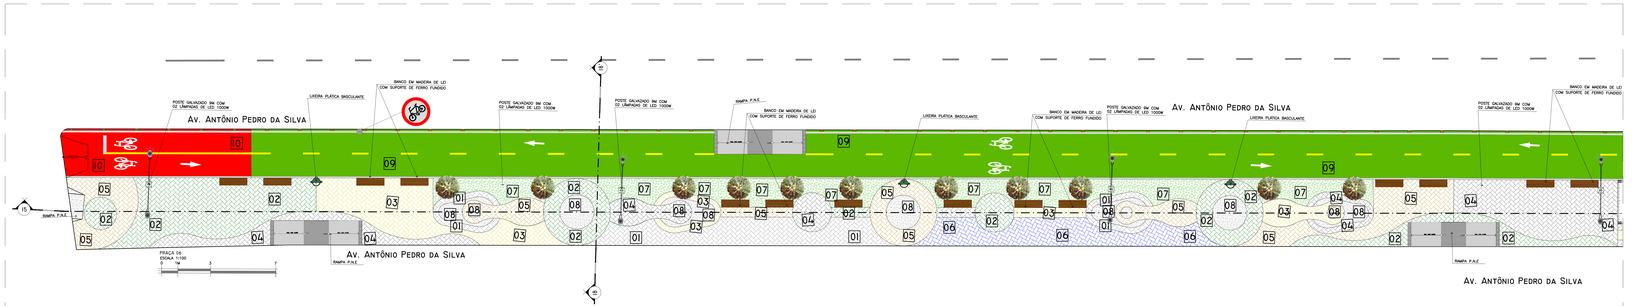

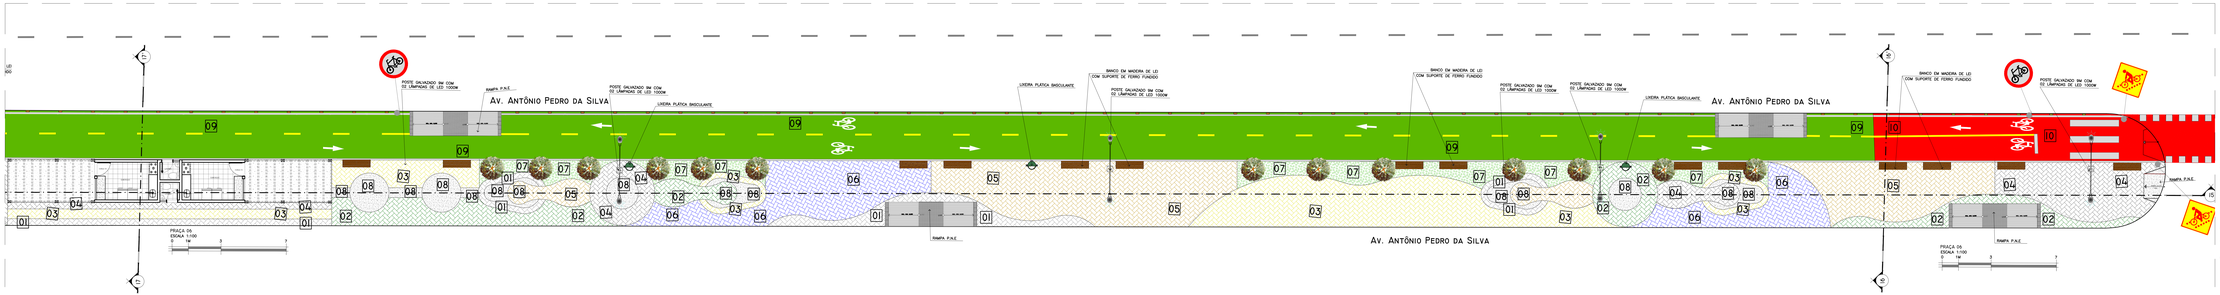

LEGENDA

01 PASSEIO EM BLOCO DE CIMENTO INTERTRAVADO TIPO PAVER OU SIM. FCK MINIMO 30 MPA COM PIGMENTO NATURAL, DIM.(0,20 X 0,10 X 0,06)M ASSENTADO SOBRE COLCHAO DE AREIA COM 6CM DE ESPESSURA E REJUNTADO COM AREIA FINA COM USO DE PLACA VIBRATORIA

02 PASSEIO EM BLOCO DE CIMENTO INTERTRAVADO TIPO PAVER OU SIM. FCK MINIMO 30 MPA COM PIGMENTO VERDE ESCURO, DIM.(0,20 X 0,10 X 0,06)M ASSENTADO SOBRE COLCHAO DE AREIA COM 6CM DE ESPESSURA E REJUNTADO COM AREIA FINA COM USO DE PLACA VIBRATORIA

03 PASSEIO EM BLOCO DE CIMENTO INTERTRAVADO TIPO PAVER OU SIM. FCK MINIMO 30 MPA COM PIGMENTO AMARELO, DIM.(0,20 X 0,10 X 0,06)M ASSENTADO SOBRE COLCHAO DE AREIA COM 6CM DE ESPESSURA E REJUNTADO COM AREIA FINA COM USO DE PLACA VIBRATORIA

04 PASSEIO EM BLOCO DE CIMENTO INTERTRAVADO TIPO PAVER OU SIM. FCK MINIMO 30 MPA COM PIGMENTO CINZA ESCURO, DIM.(0,20 X 0,10 X 0,06)M ASSENTADO SOBRE COLCHAO DE AREIA COM 6CM DE ESPESSURA E REJUNTADO COM AREIA FINA COM USO DE PLACA VIBRATORIA

05 PASSEIO EM BLOCO DE CIMENTO INTERTRAVADO TIPO PAVER OU SIM. FCK MINIMO 30 MPA COM PIGMENTO MARROM ESCURO, DIM.(0,20 X 0,10 X 0,06)M ASSENTADO SOBRE COLCHAO DE AREIA COM 6CM DE ESPESSURA E REJUNTADO COM AREIA FINA COM USO DE PLACA VIBRATORIA

06 PASSEIO EM BLOCO DE CIMENTO INTERTRAVADO TIPO PAVER OU SIM. FCK MINIMO 30 MPA COM PIGMENTO AZUL ESCURO, DIM.(0,20 X 0,10 X 0,06)M ASSENTADO SOBRE COLCHAO DE AREIA COM 6CM DE ESPESSURA E REJUNTADO COM AREIA FINA COM USO DE PLACA VIBRATORIA

07 GRAMA ESMERALDA

08 PISO LAMINADO EM CONCRETO 20 MPA PREPARO MECANICO A BASE DE POLIURETANO

09 PINTURA DE CICLOVIA, EM TINTA ACRÍLICA A BASE DE SOLVENTE PELÍCULA 0.6 SENDO 36 M² POR BALDE DE TINTA DE 18 LITROS NA COR: VERDE

10 PINTURA DE CICLOVIA, EM TINTA ACRÍLICA A BASE DE SOLVENTE PELÍCULA 0.6 SENDO 36 M² POR BALDE DE TINTA DE 18 LITROS NA COR: VERMELHA

LEGENDA SINALIZAÇÃO

	FAIXA DE RETENÇÃO CICLOVIA
	MARCAÇÃO EM TRAVESSIA 60X40 CM
	TRAJETO CICLOVIÁRIO
	LINHA DE BORDO COM SEGREGADOR
	SETA INDICATIVA DE FLUXO
	PICTOGRAMA BICICLETA
	DIVISÃO DE PISTA
	SEGREGADOR
	LINHA SEPARADORA DE FLUXO CONTÍNUA
	TRAJETO CICLOVIÁRIO EM TRAVESSIA
	SUPORTE DE AÇO CARBONO
	R-5a CIRCULAÇÃO EXCLUSIVA DE BICICLETA
	A30a TRÂNSITO DE CICLISTAS

PRAÇA ANTÔNIO PEDRO DA SILVA

PROPRIETÁRIO: PREFEITURA MUNICIPAL DE CURICURI

RESPONSÁVEL TÉCNICO: MICHAEL KENNETH CAU - A30835-6

TÍTULO DO DESENHO: PLANTA PAISAGISMO PRAÇA 06

ENDEREÇO DA OBRA: Av. ANTÔNIO PEDRO DA SILVA

TIPO DE PROJETO: USO PÚBLICO

PROJETO: PROJETO ARQUITETÔNICO

FASE: PROJETO LEGAL

JAV Construtora

Rua Projetada 17
Bairro: Monte Alegre-17
Salgueiro - Pernambuco

FOLHA Nº: 0933

REVISÃO: R00

EMPRESA RESPONSÁVEL: JN CONSTRUTORA LTDA - ME | DESENHO: | DATA: FEVEREIRO/2023 | ESCALA: 1/100

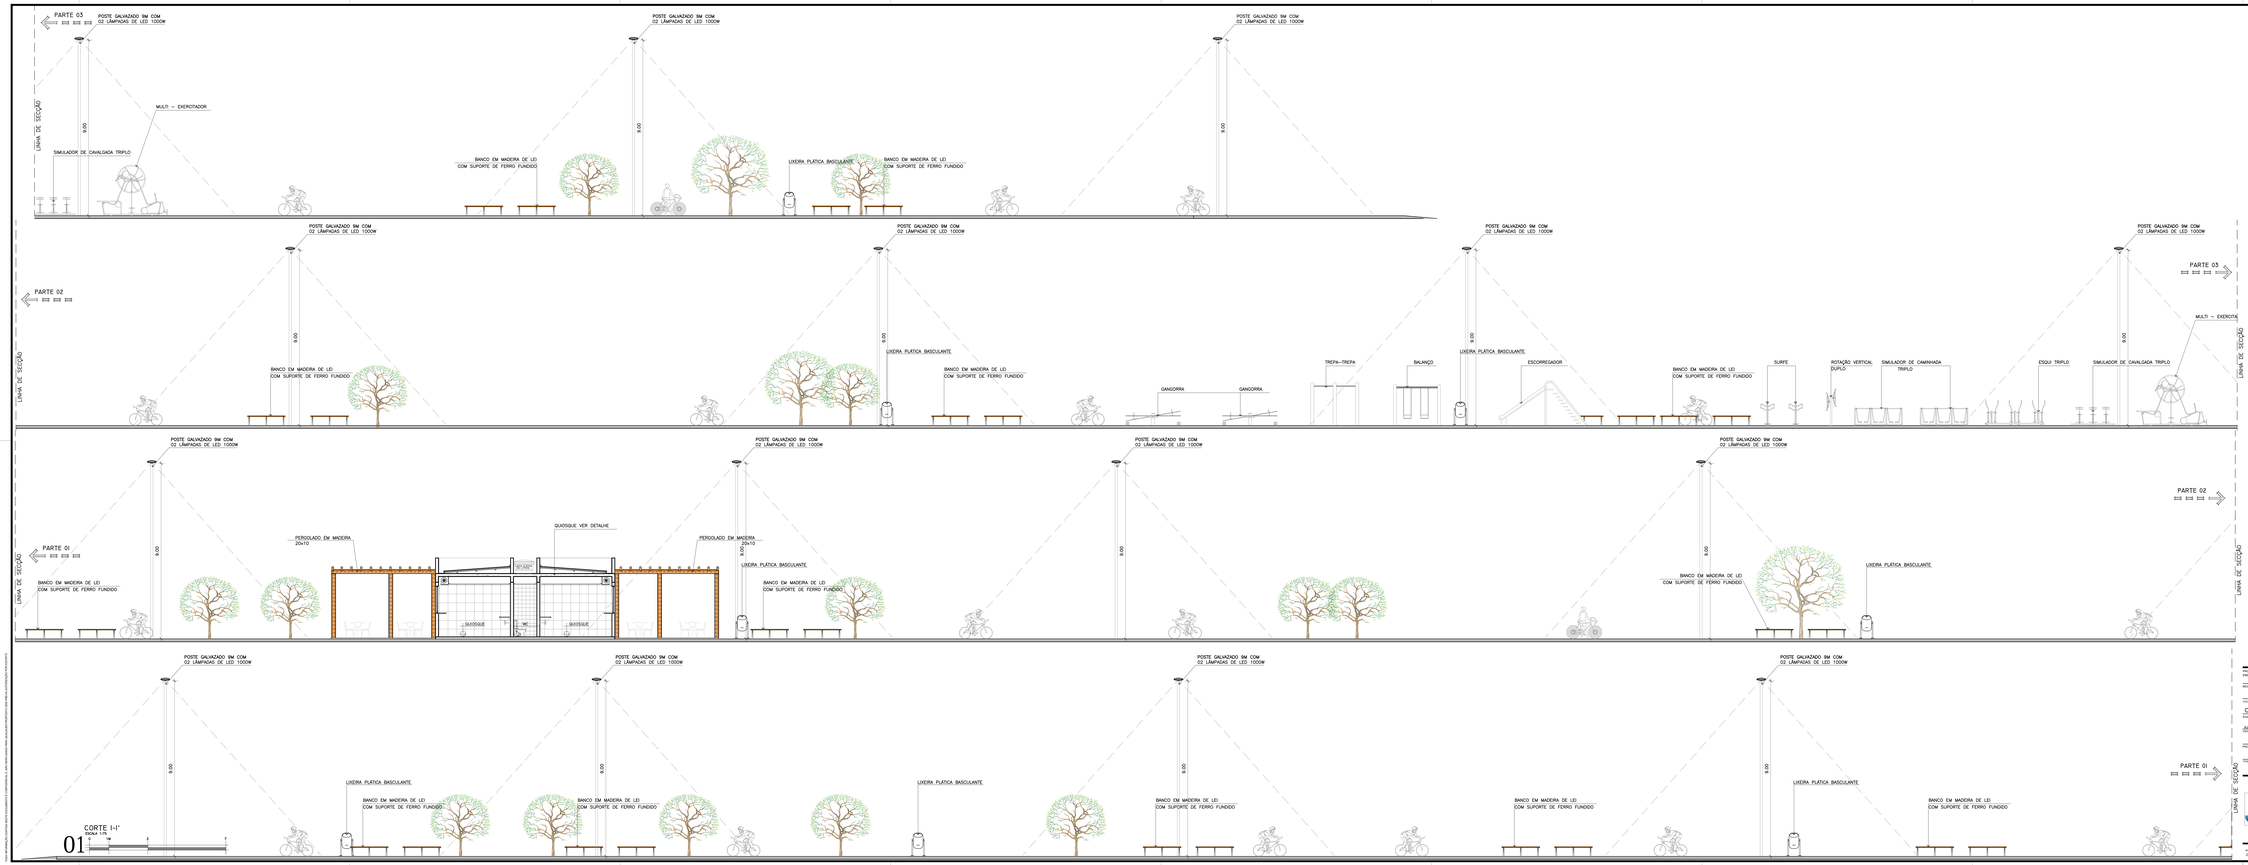

PRAÇA ANTÔNIO PEDRO DA SILVA

EMPREENDIMENTO: PREFEITURA MUNICIPAL DE OLIVEDOS

RESP. TÉCNICO

RESPONSÁVEL: MICHAEL KENNETH CALI - 062820-9

TÍTULO DO DESENHO: CORTES I-I' PRAÇA 01

ENDEREÇO DA OBRA: AV. ANTÔNIO PEDRO DA SILVA

ÁREA DO PROJETO

USO PÚBLICO

PROJETO: PROJETO ARQUITETÔNICO

FASE: PROJETO LEGAL

FOLHA Nº: 1033

Rua Projetada 17
Bairro: Monte Alegre- 17
Salgueiro - Pernambuco

Revisão: R00

AUTOR DO PROJETO: JV CONSTRUTORA LTDA - ME

DESENHO:

DATA: FEVEREIRO/2018

ESCALA: 1/75

ESTE DESENHO É PROPRIEDADE INTELECTUAL DA JV CONSTRUTORA LTDA - ME E NÃO PODERÁ SER REPRODUZIDO, COPIADO OU UTILIZADO SEM AUTORIZAÇÃO POR ESCRITO DA MESMA, SOB AS PENAS DA LEI.

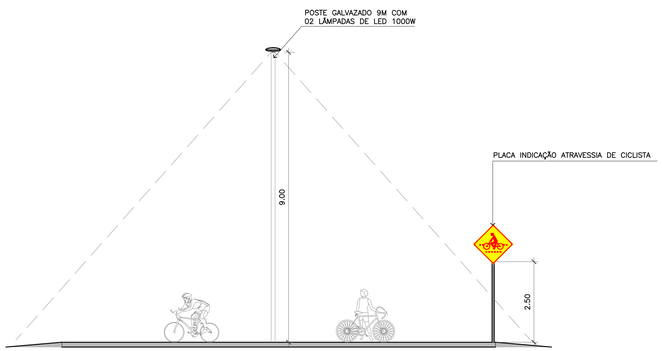

05 CORTE 5-5'
ESCALA 1:75
0 1M 3 7

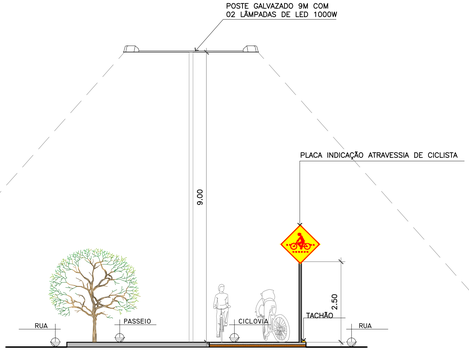

06 CORTE 6-6'
ESCALA 1:75
0 1M 3 7

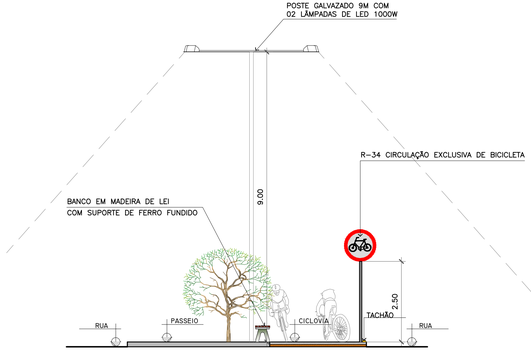

02 CORTE 2-2'
ESCALA 1:75
0 1M 3 7

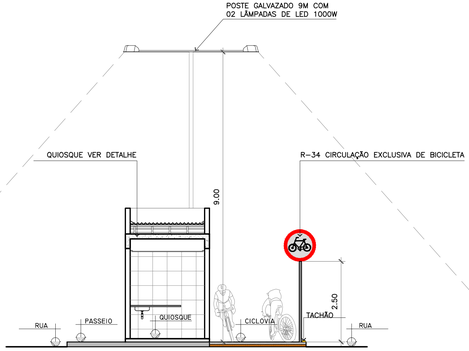

03 CORTE 3-3'
ESCALA 1:75
0 1M 3 7

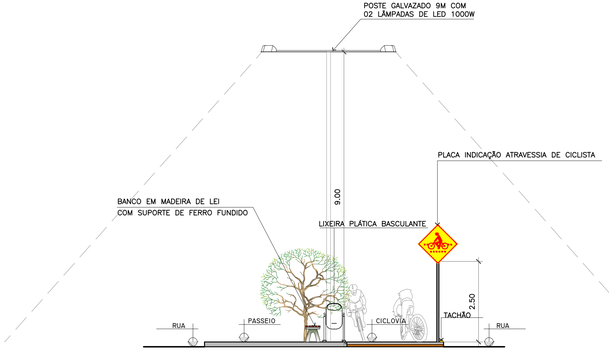

04 CORTE 4-4'
ESCALA 1:75
0 1M 3 7

PRAÇA ANTÔNIO PEDRO DA SILVA

PROPRIETÁRIO:
PREFEITURA MUNICIPAL DE OURICURI

ARQUITETO:
MICHAEL KENNETH CAU - A59835-6

RESP. TÉCNICO

TITULO DO DESENHO:
CORTES 2-2,3-3'-4-4'-5-5' E 6-6'

Endereço da Obra:
AV. ANTÔNIO PEDRO DA SILVA

TIPO DE PROJETO:
USO PÚBLICO

PROJETO:
PROJETO ARQUITETÔNICO

FASE:
PROJETO LEGAL

Rua Projetada 17
Bairro: Monte Alegre- 17
Salgueiro - Pernambuco

FOLHA Nº
1133

Revisão
R00

AUTOR DO PROJETO
J.N CONSTRUTORA LTDA - ME

DESENHO

DATA
FEVEREIRO/2018

ESCALA
1/100

ESTA REPRODUÇÃO CONSTITUI-SE EXCLUSIVAMENTE E EXPRESSIONALMENTE, MEIO PARA UMA PUBLICAÇÃO EXPOSITIVA SEM PRÉVIA AUTORIZAÇÃO POR ESCRITO.

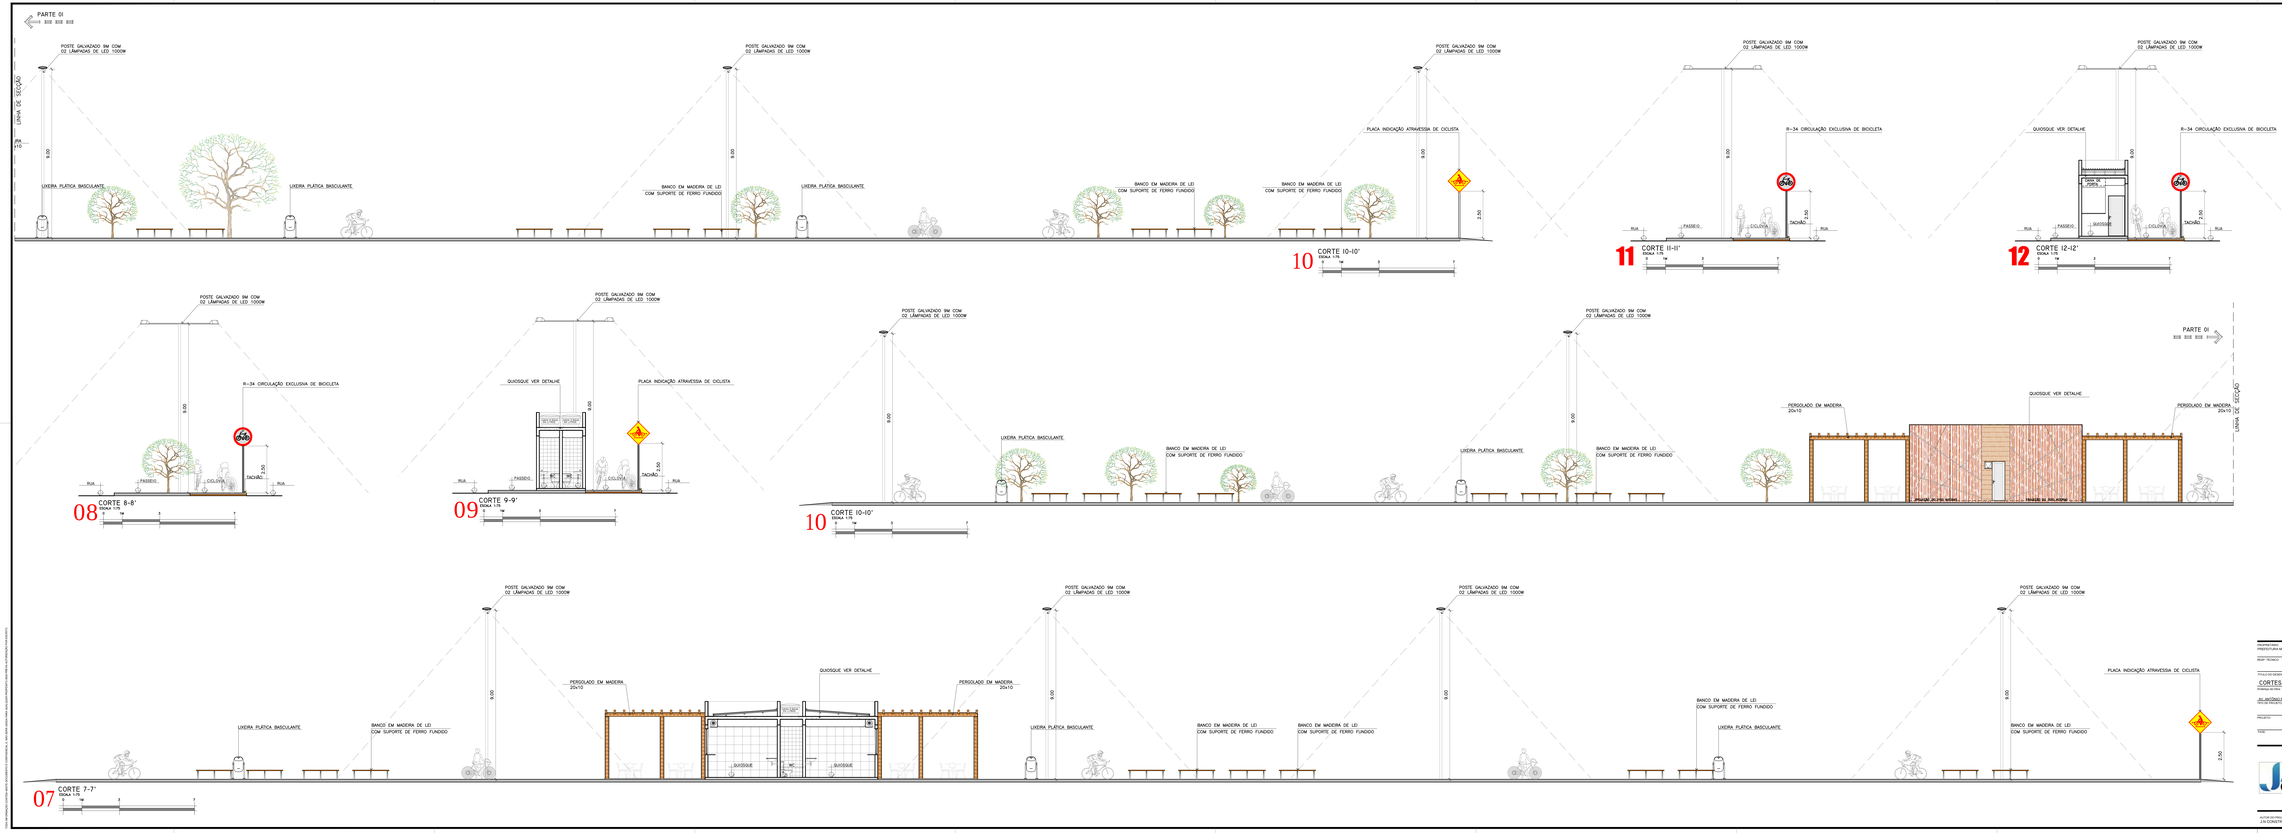

PRAÇA ANTÔNIO PEDRO DA SILVA

PROPRIETÁRIO: PREFEITURA MUNICIPAL DE OURICURI

PROJETISTA: MICHAEL KENNETH CAU - A38605-8

RESP. TÉCNICO:

TÍTULO DO DESENHO: CORTES 7-7'-8-8'-9-9'-10-10'-11-11'-12-12'

ESCALA: 1/75

END. ANTÔNIO PEDRO DA SILVA
ZEU DE PRAÇA

USO PÚBLICO

ASSUNTO: PROJETO ARQUITETÔNICO

FASE: PROJETO LEGAL

JAV Construtora

Rua Projetada 17
Bairro: Monte Alegre-17
Salgueiro - Pernambuco

PROJETO: 1233

REVISÃO: R00

RESPONSÁVEL PELA EXECUÇÃO: J A V CONSTRUTORA LTDA - ME

DESENHO:

DATA: FEVEREIRO/2019

ESCALA: 1/75

ESTE DESENHO É PROPRIEDADE EXCLUSIVA DA J A V CONSTRUTORA LTDA - ME E NÃO PODERÁ SER UTILIZADO PARA QUALQUER FINALIDADE SEM AUTORIZAÇÃO POR ESCRITO

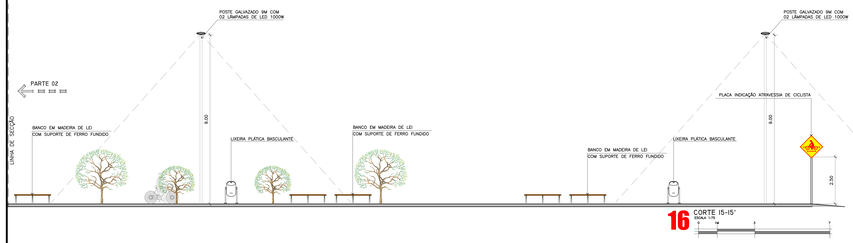

16 CORTE 15-15'
ESCALA 1:75

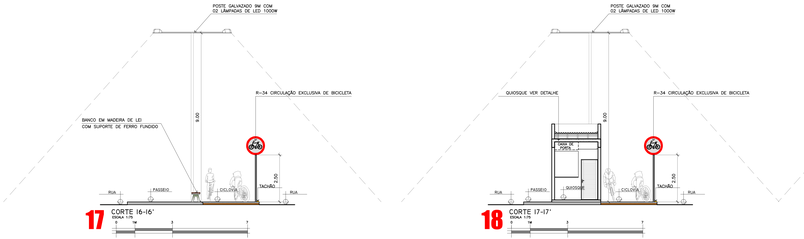

17 CORTE 16-16'
ESCALA 1:75

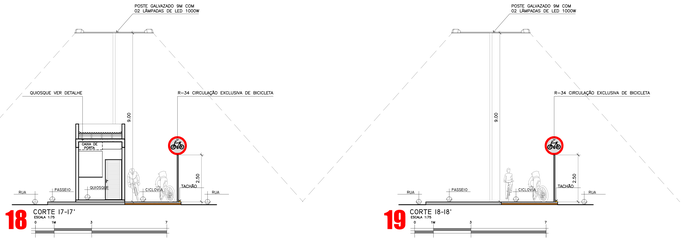

18 CORTE 17-17'
ESCALA 1:75

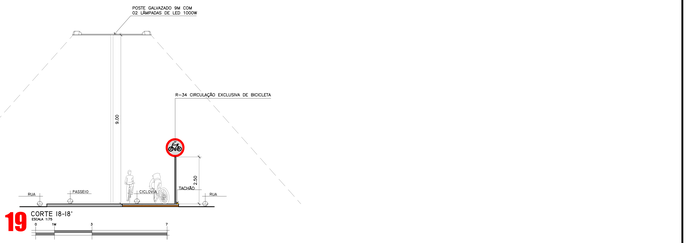

19 CORTE 18-18'
ESCALA 1:75

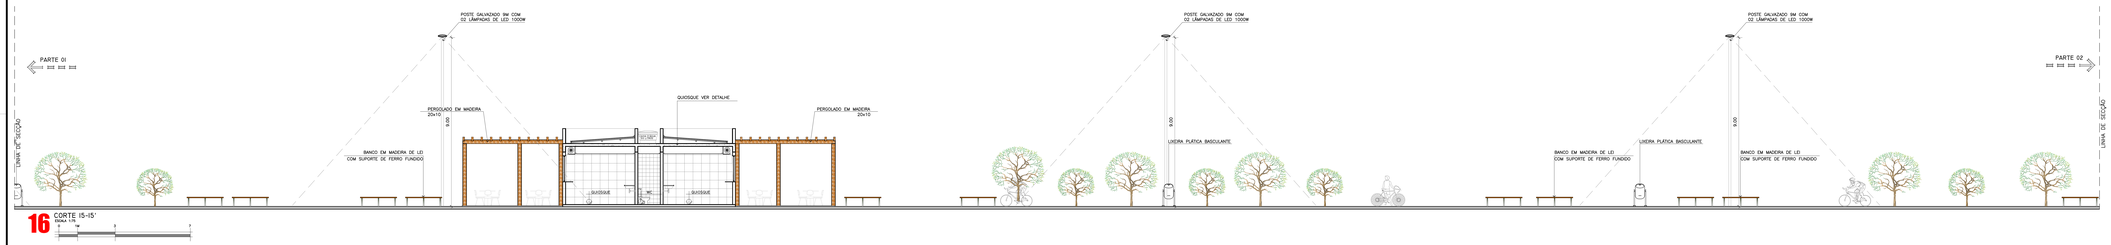

16 CORTE 15-15'
ESCALA 1:75

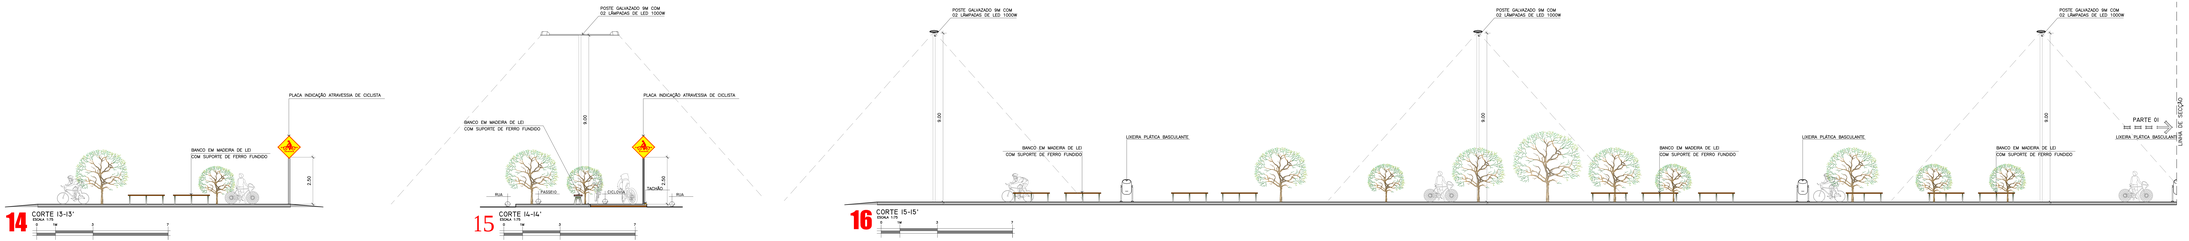

14 CORTE 13-13'
ESCALA 1:75

15 CORTE 14-14'
ESCALA 1:75

16 CORTE 15-15'
ESCALA 1:75

PRAÇA ANTÔNIO PEDRO DA SILVA

PROPRIETÁRIO: PREFEITURA MUNICIPAL DE OURICURI

PROJETO: MICHAEL KENNETH CAU - A598616

ESCOPO TÉCNICO:

TÍTULO DO DESENHO: CORTES 13-13'-14-14'-15-15'-16-16'-17-17'-18-18'

ENDEREÇO DA OBRA: AV. ANTÔNIO PEDRO DA SILVA

ÁREA DO PROJETO: USO PÚBLICO

PROJETO: PROJETO ARQUITETÔNICO

FASE: PROJETO LEGAL

JAV Construtora

Rua Projetada 17
Bairro: Monte Alegre- 17
Salgueiro - Pernambuco

PROJETO Nº: 1333

Revisão: R00

RESPONSÁVEL PELO PROJETO: J A V CONSTRUTORA LTDA - ME

DESENHO:

DATA: FEVEREIRO/2024

ESCALA: 1:75