




1 PLANTA BAIXA
OBS. DEFINIR LOCAL DE LOCAÇÃO DO PORTAL

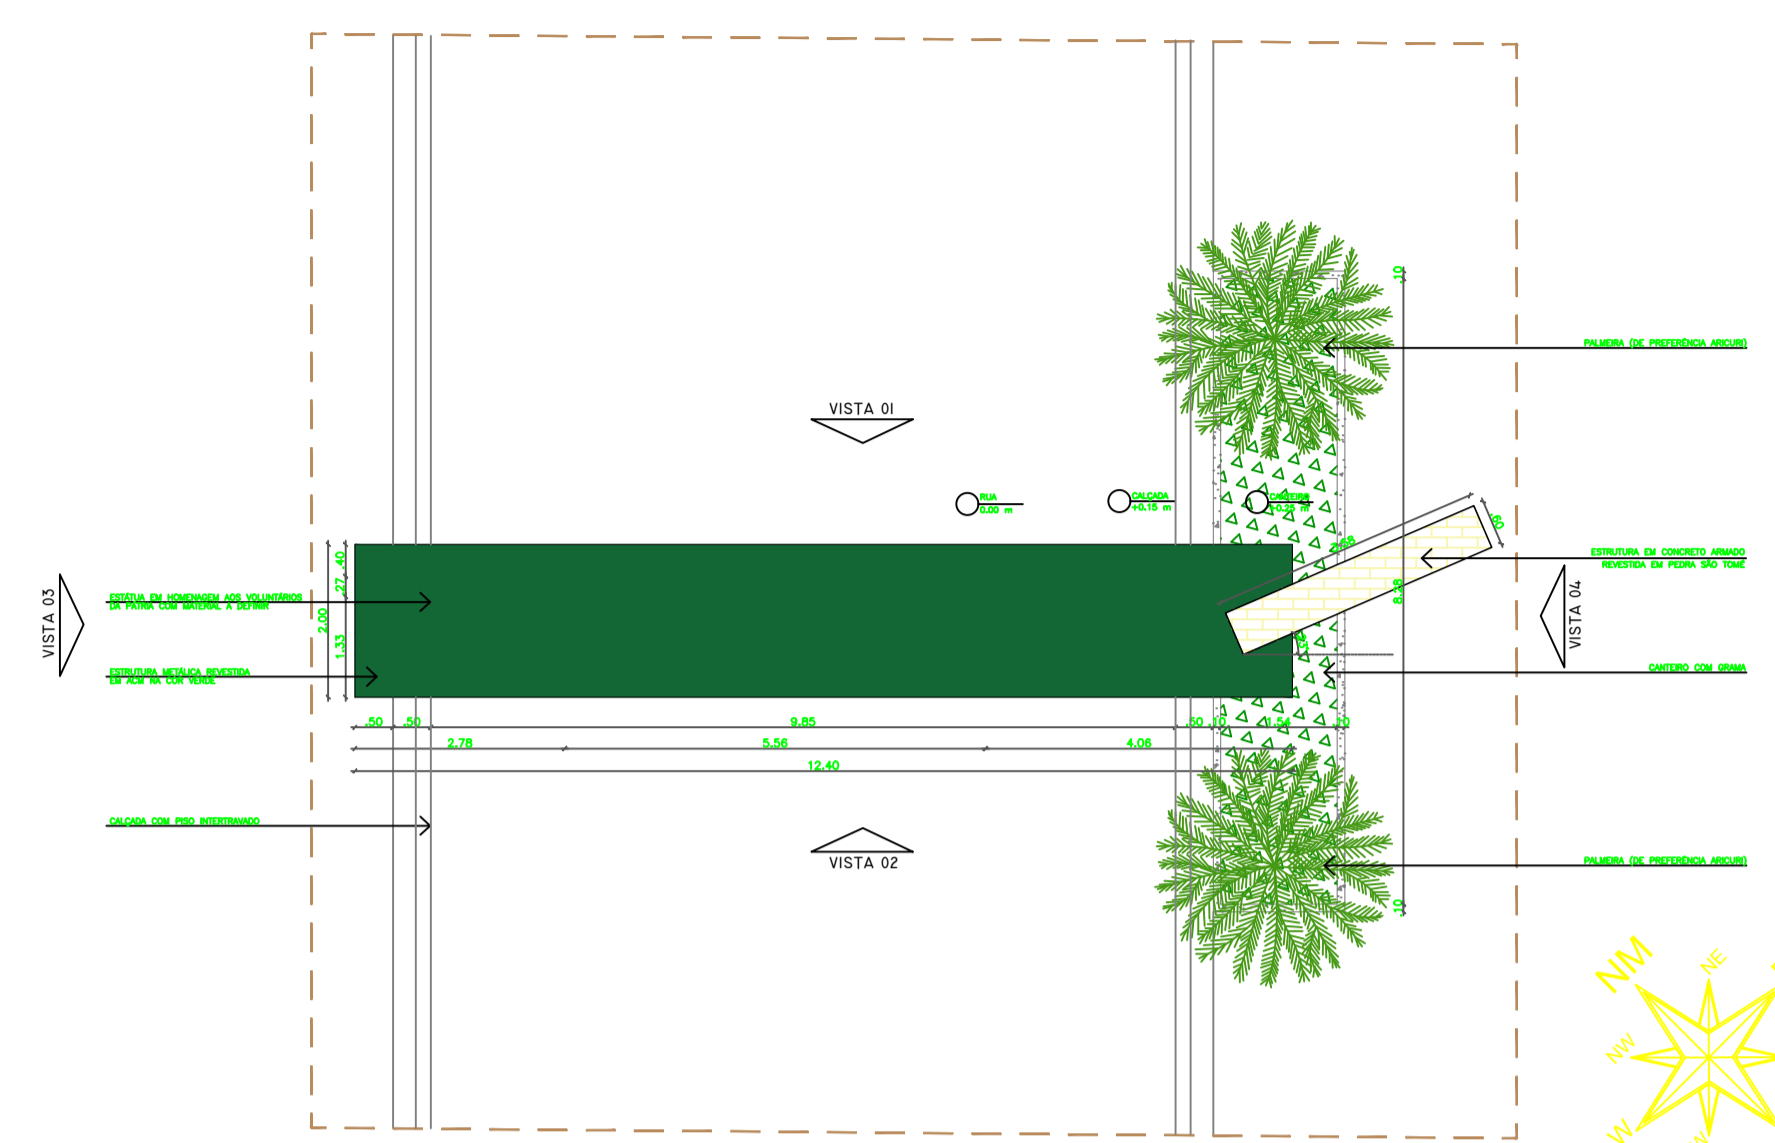


2 VISTA SUPERIOR
OBS. DEFINIR LOCAL DE LOCAÇÃO DO PORTAL

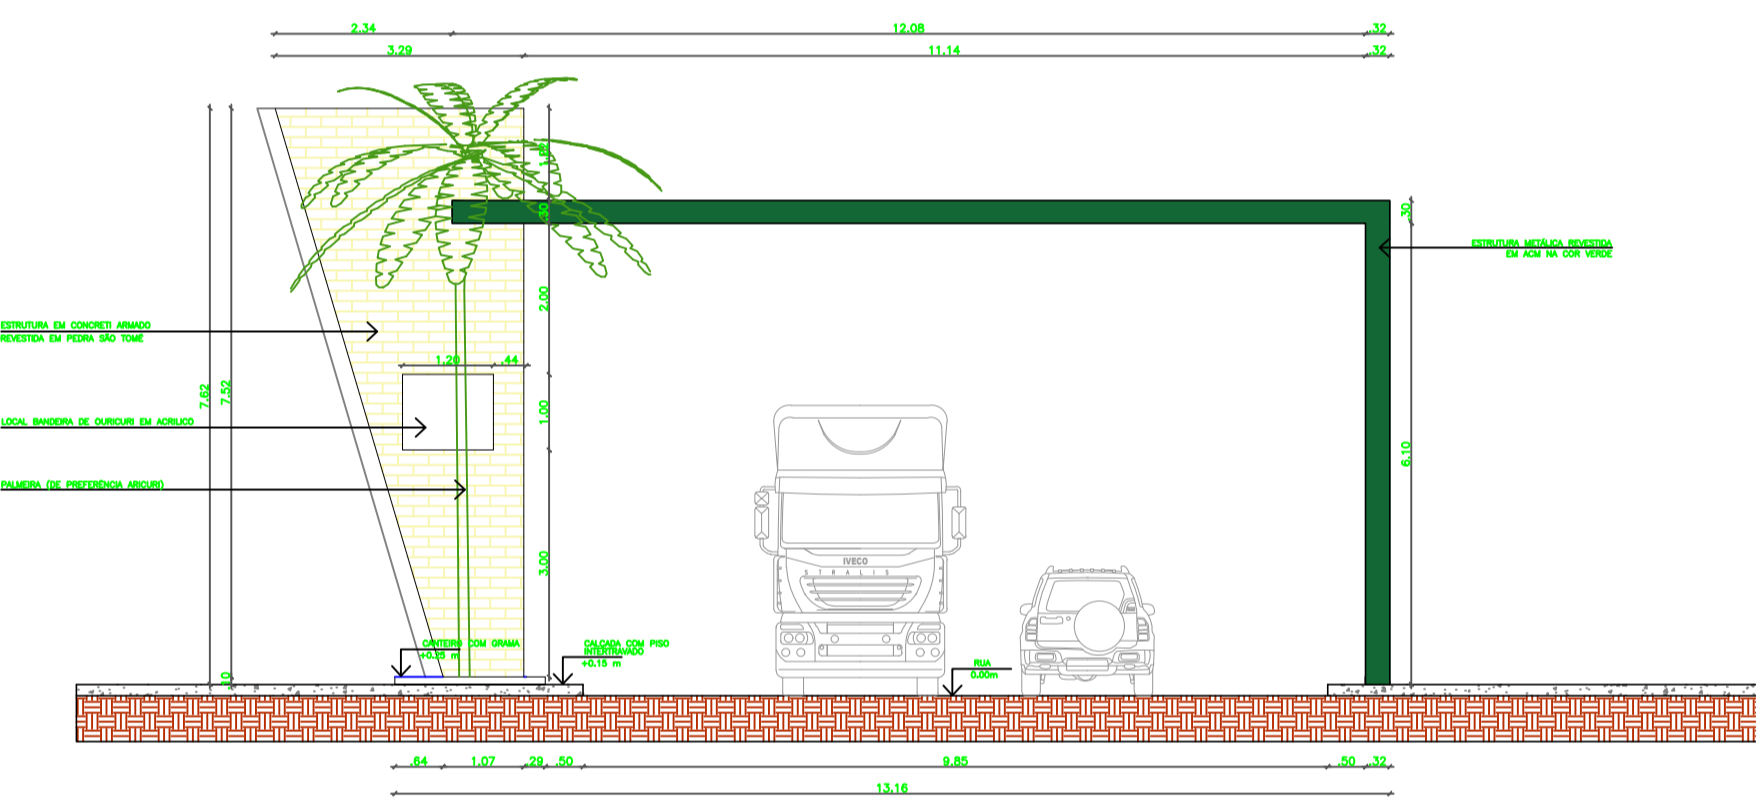


3 VISTA 01

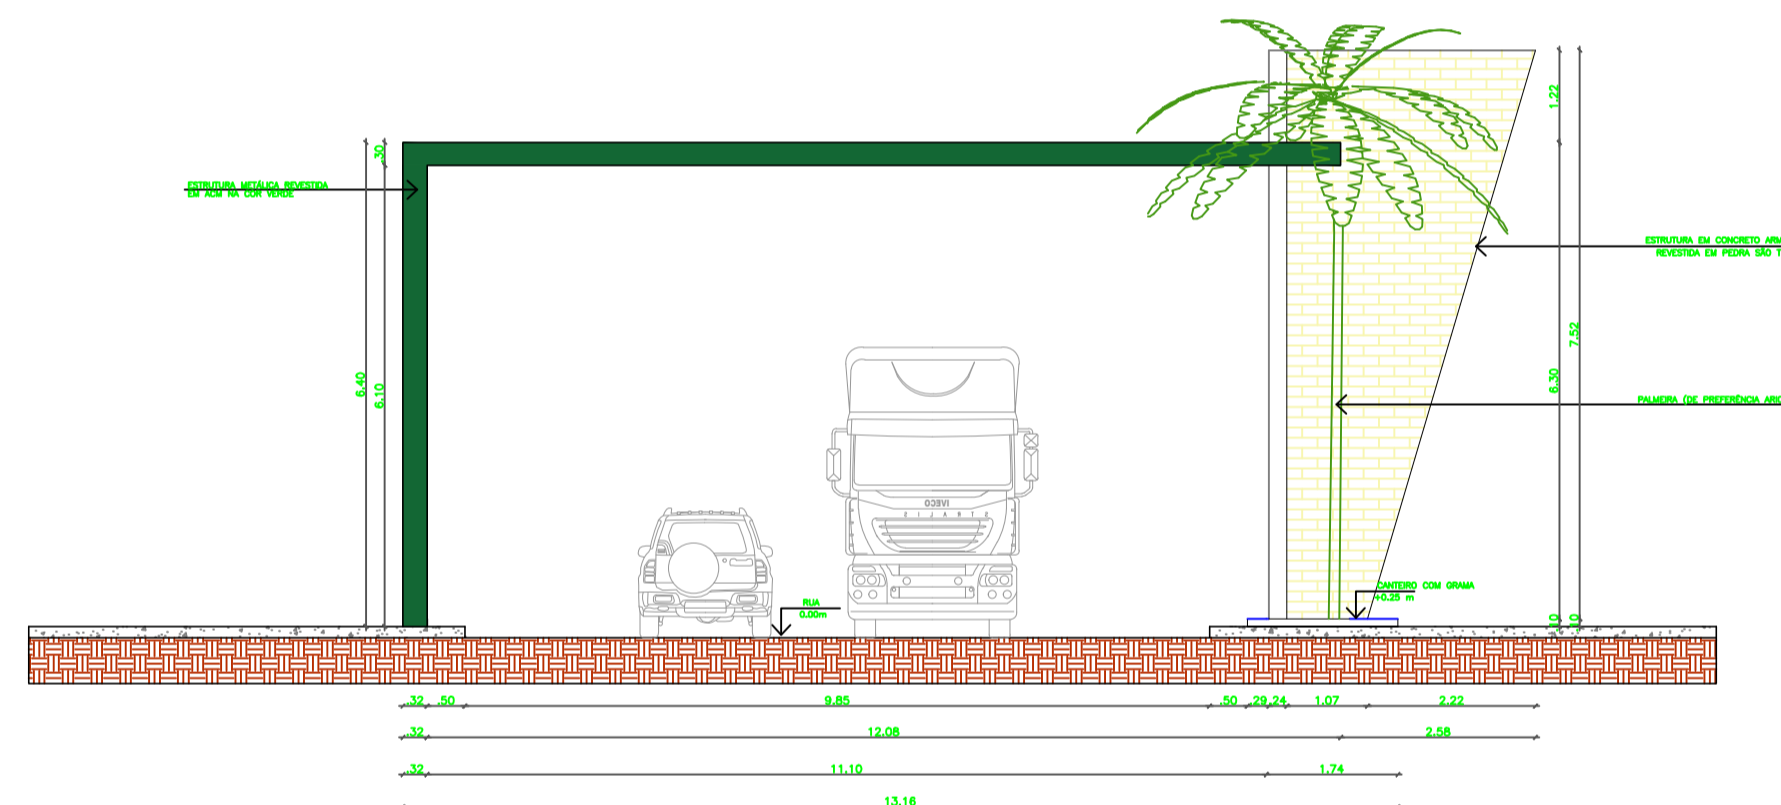


4 VISTA 02

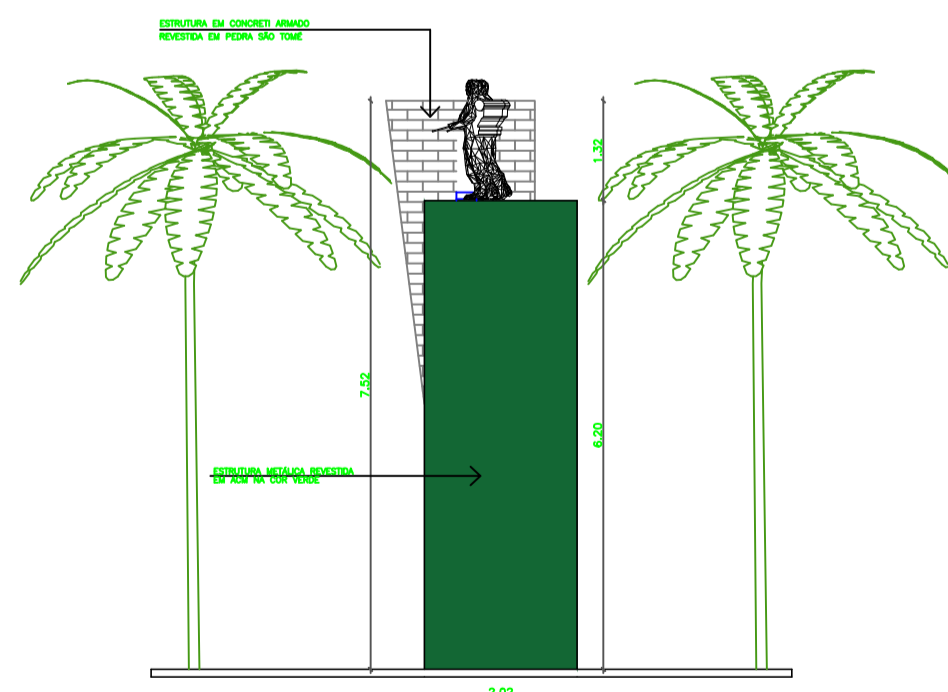


5 VISTA 03

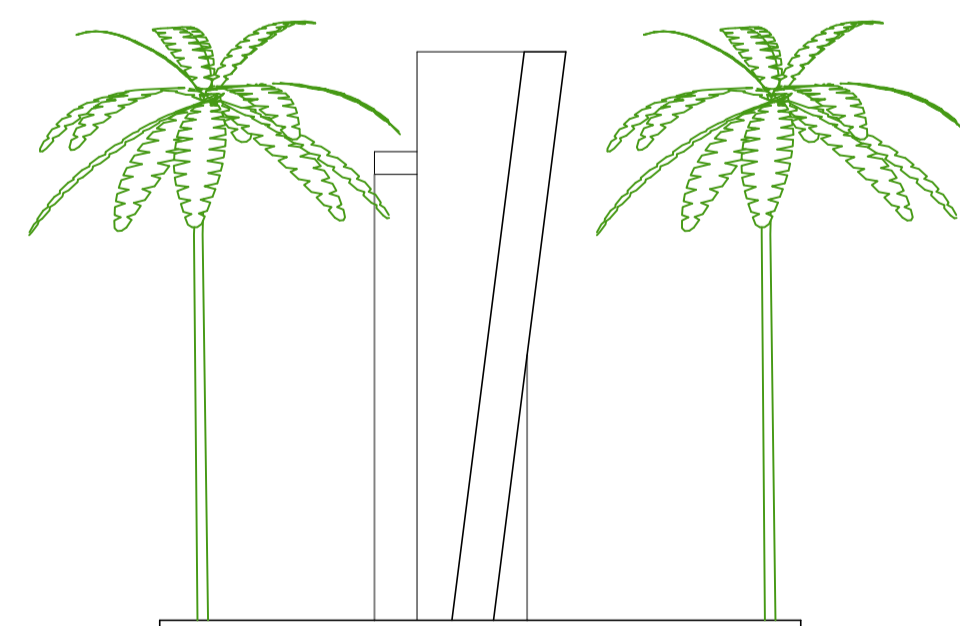

6 VISTA 04

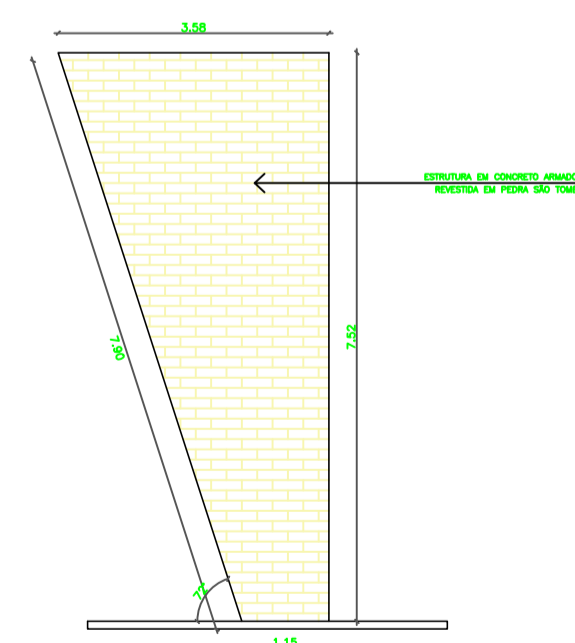

7 DETALHAMENTO ESTRUTURA
OBS. ESSA VISTA ESTÁ EM LINHA RETA

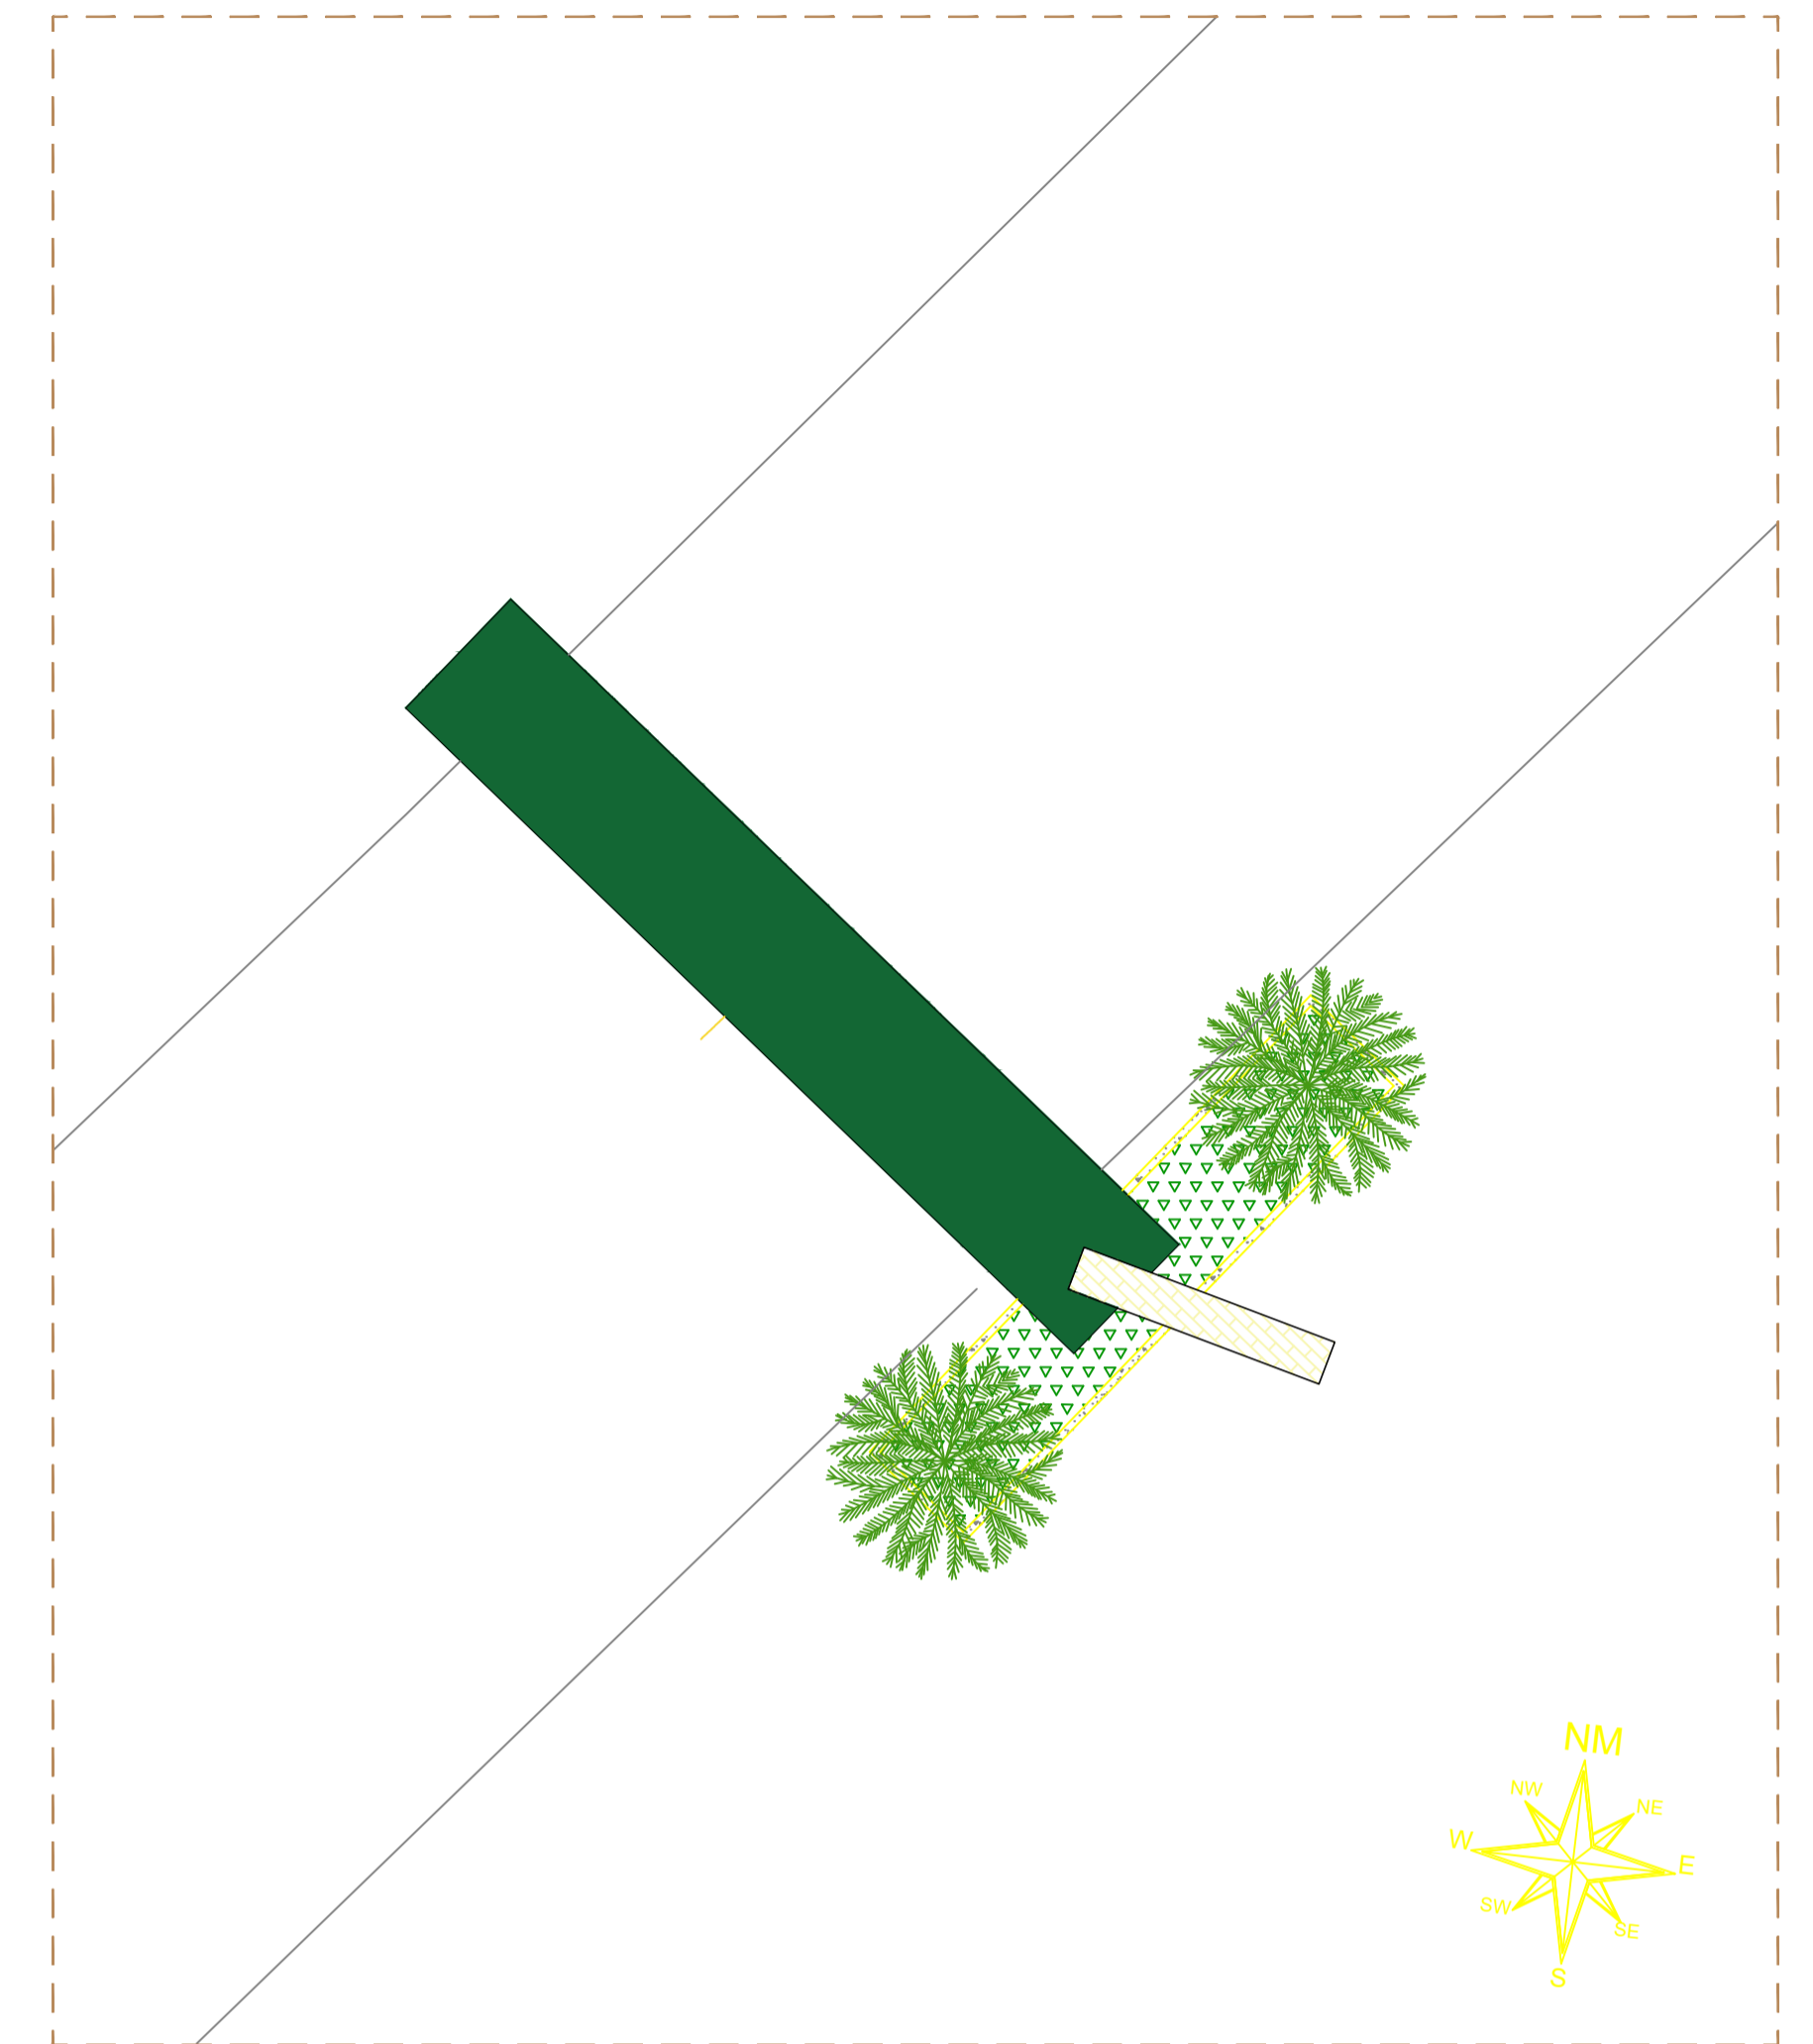

8 PLANTA DE SITUAÇÃO
OBS. DEFINIR LOCAL DE LOCAÇÃO DO PORTAL