



01 CICLOFAIXA - RESIDENCIAL MARIA GORETE  
ESC: 1/5000

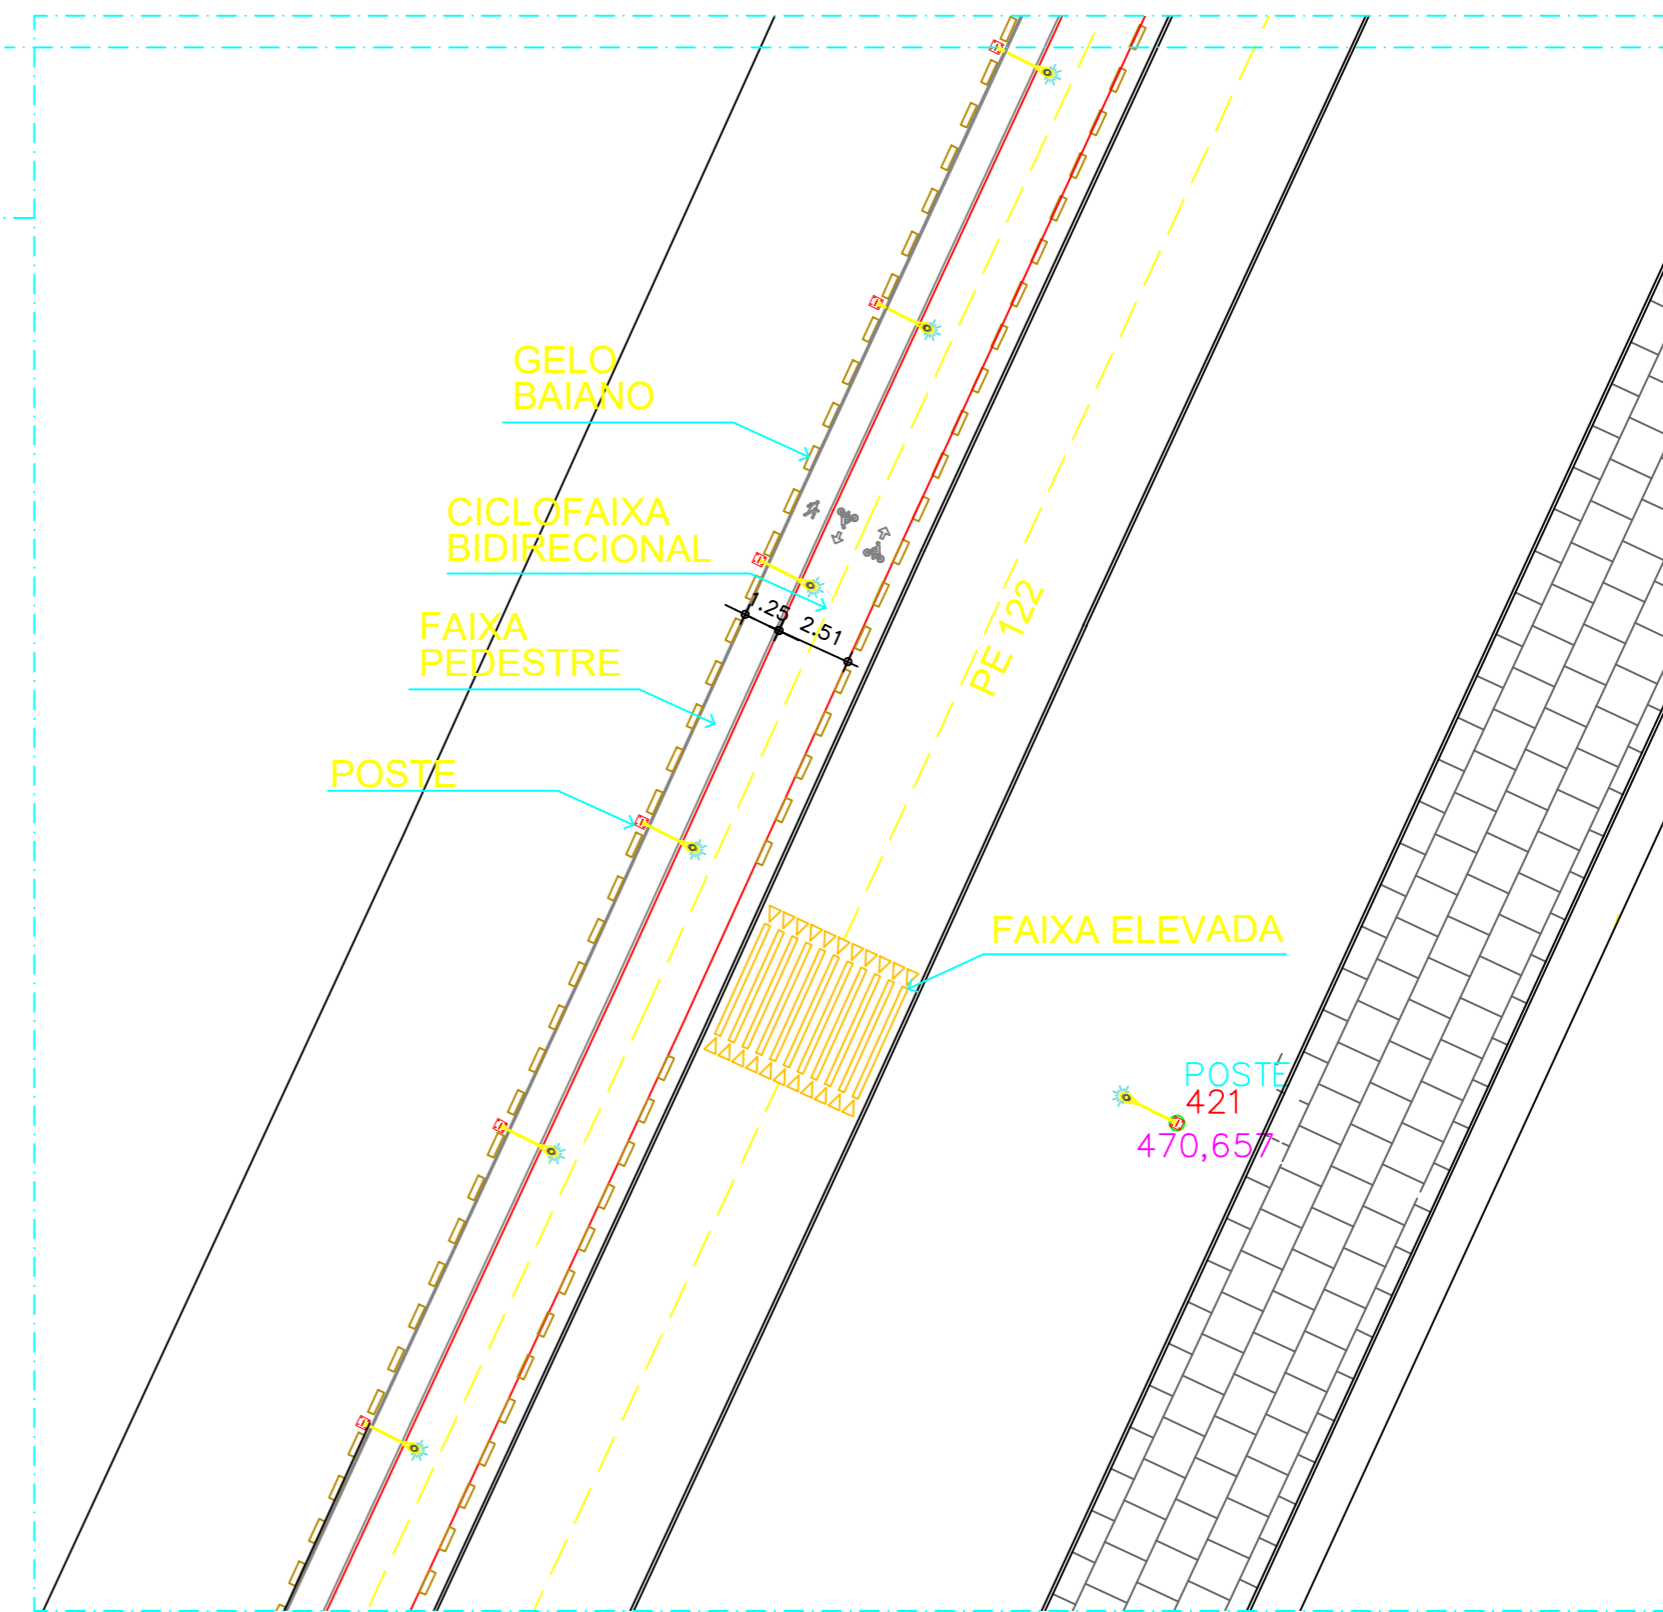

02 DETALHE - CICLOFAIXA - RESIDENCIAL MARIA GORETE  
ESC: 1/250

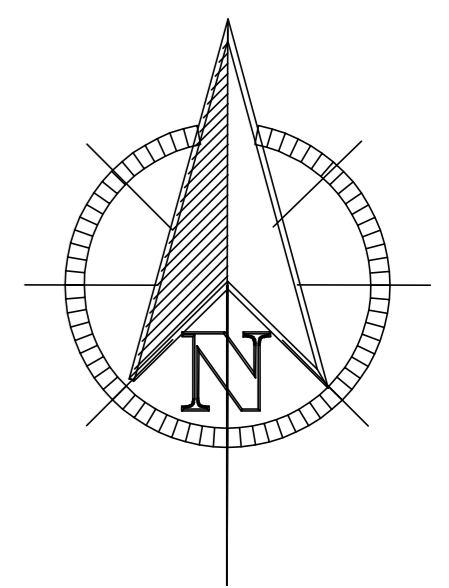

SECRETARIA DE INFRAESTRUTURA  
ADMINISTRAÇÃO: RICARDO RAMOS  
SECRETÁRIO: EDMUNDO CAVALCANTE

PROJETO		PROJETO DE CONSTRUÇÃO DE CICLOFAIXA RESIDENCIAL MARIA GORETE	
LOCAL		OURICURI- PE	DATA SETEMBRO/ 2021
CONTEÚDO		CICLOFAIXA RESIDENCIAL MARIA GORETE	ESCALA INDICADAS
PROPRIETÁRIO	PREFEITURA MUNICIPAL DE OURICURI		PRANCHA <b>01/01</b>
TOPÓGRAFO	Cicero Robson	DESENHO Thaíne Araripe	
RESP. TÉCNICO	Thaíne Cristina Araripe Borges Arquiteta e Urbanista - CAU A168264-4		