




01 PLANTA BAIXA - AV FERNANDO BEZERRA - AMPLIAÇÃO  
ESC 1/300

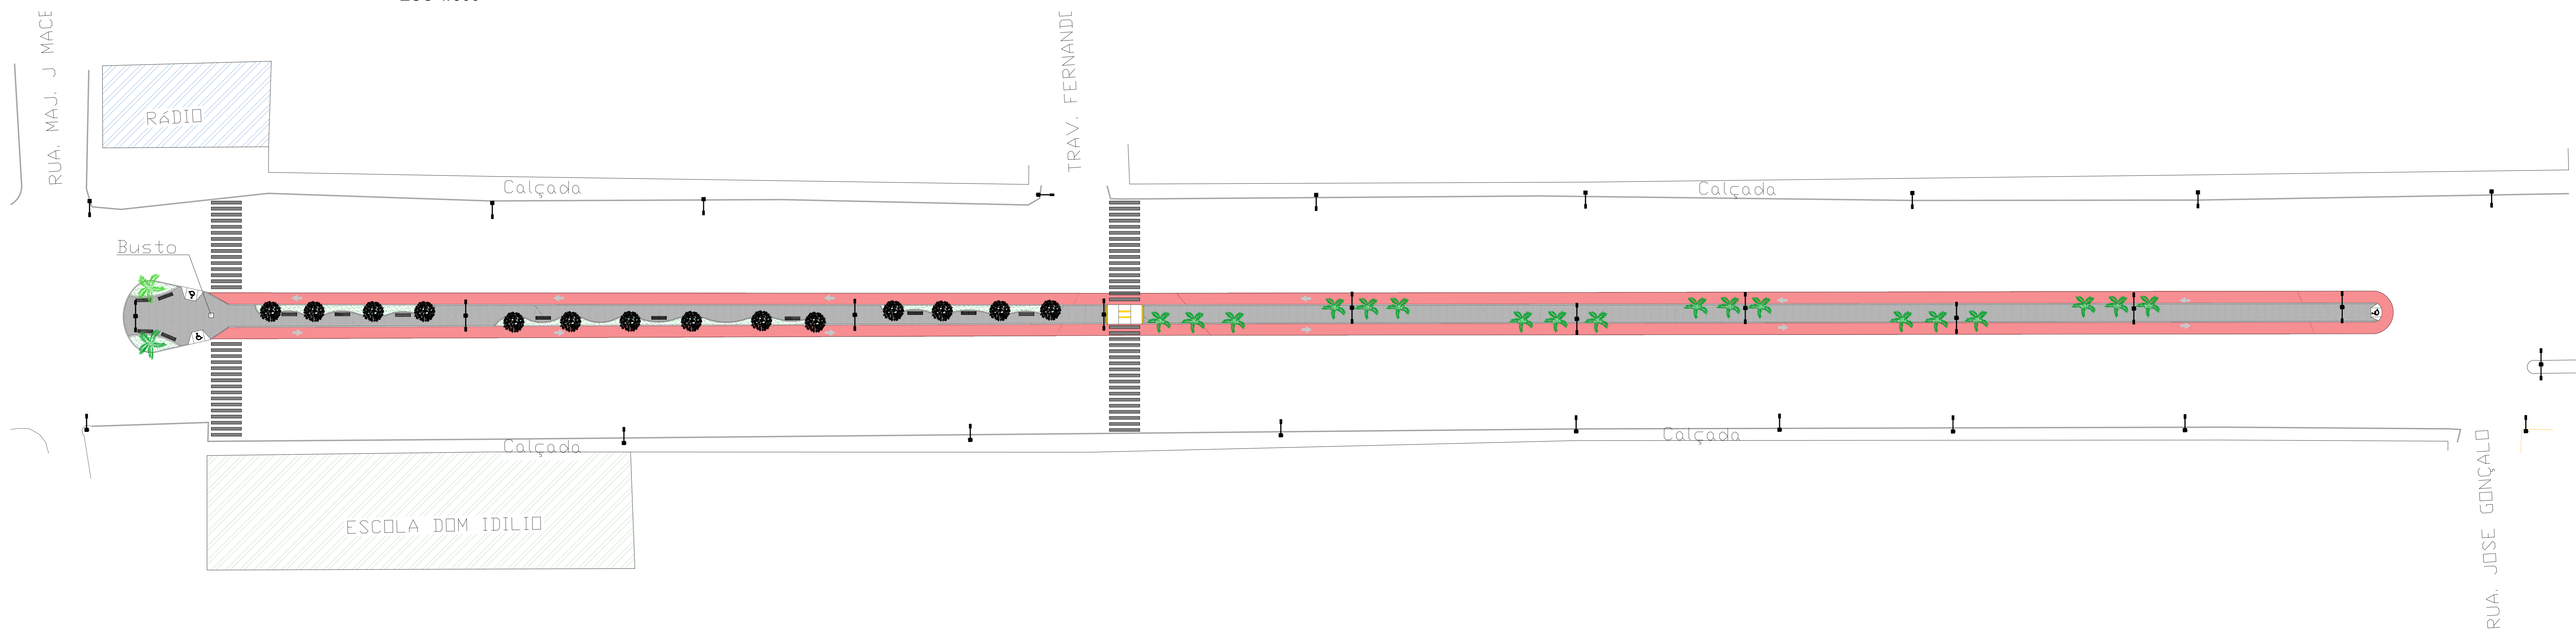


02 PLANTA BAIXA - LAYOUT - AV FERNANDO BEZERRA - AMPLIAÇÃO  
ESC 1/300

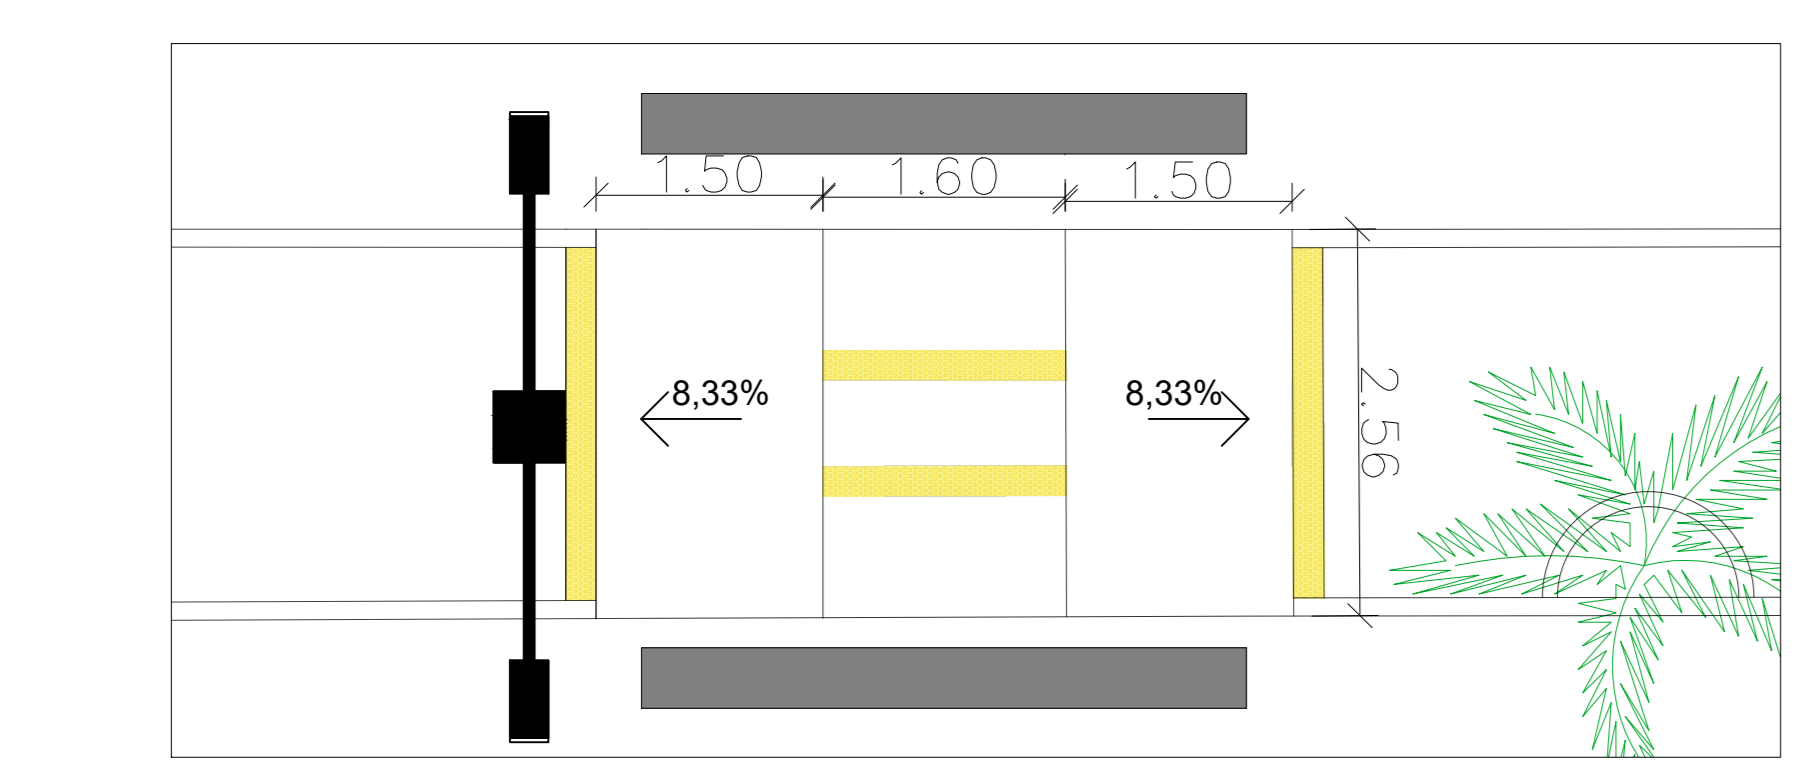

03 RAMPA CENTRAL  
ESC 1/50

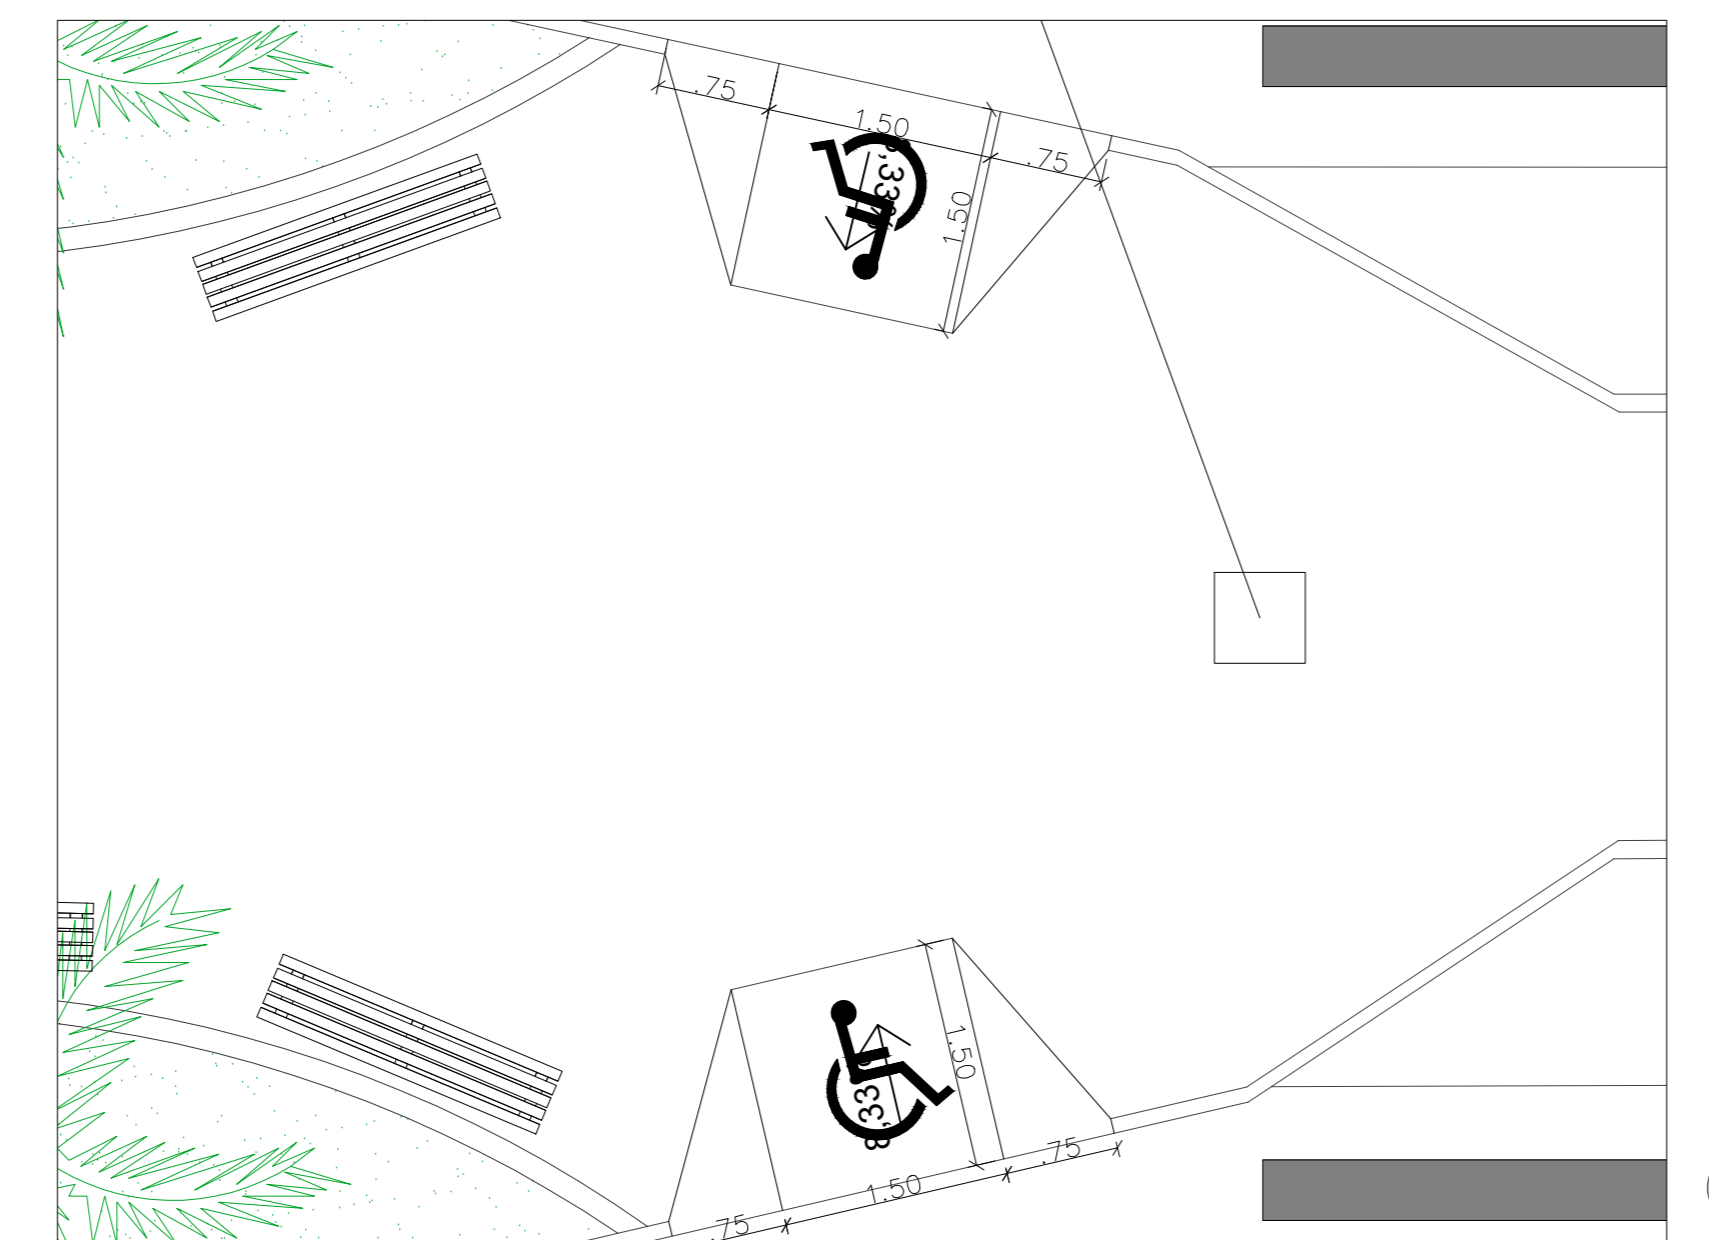

04 RAMPAS  
ESC 1/50

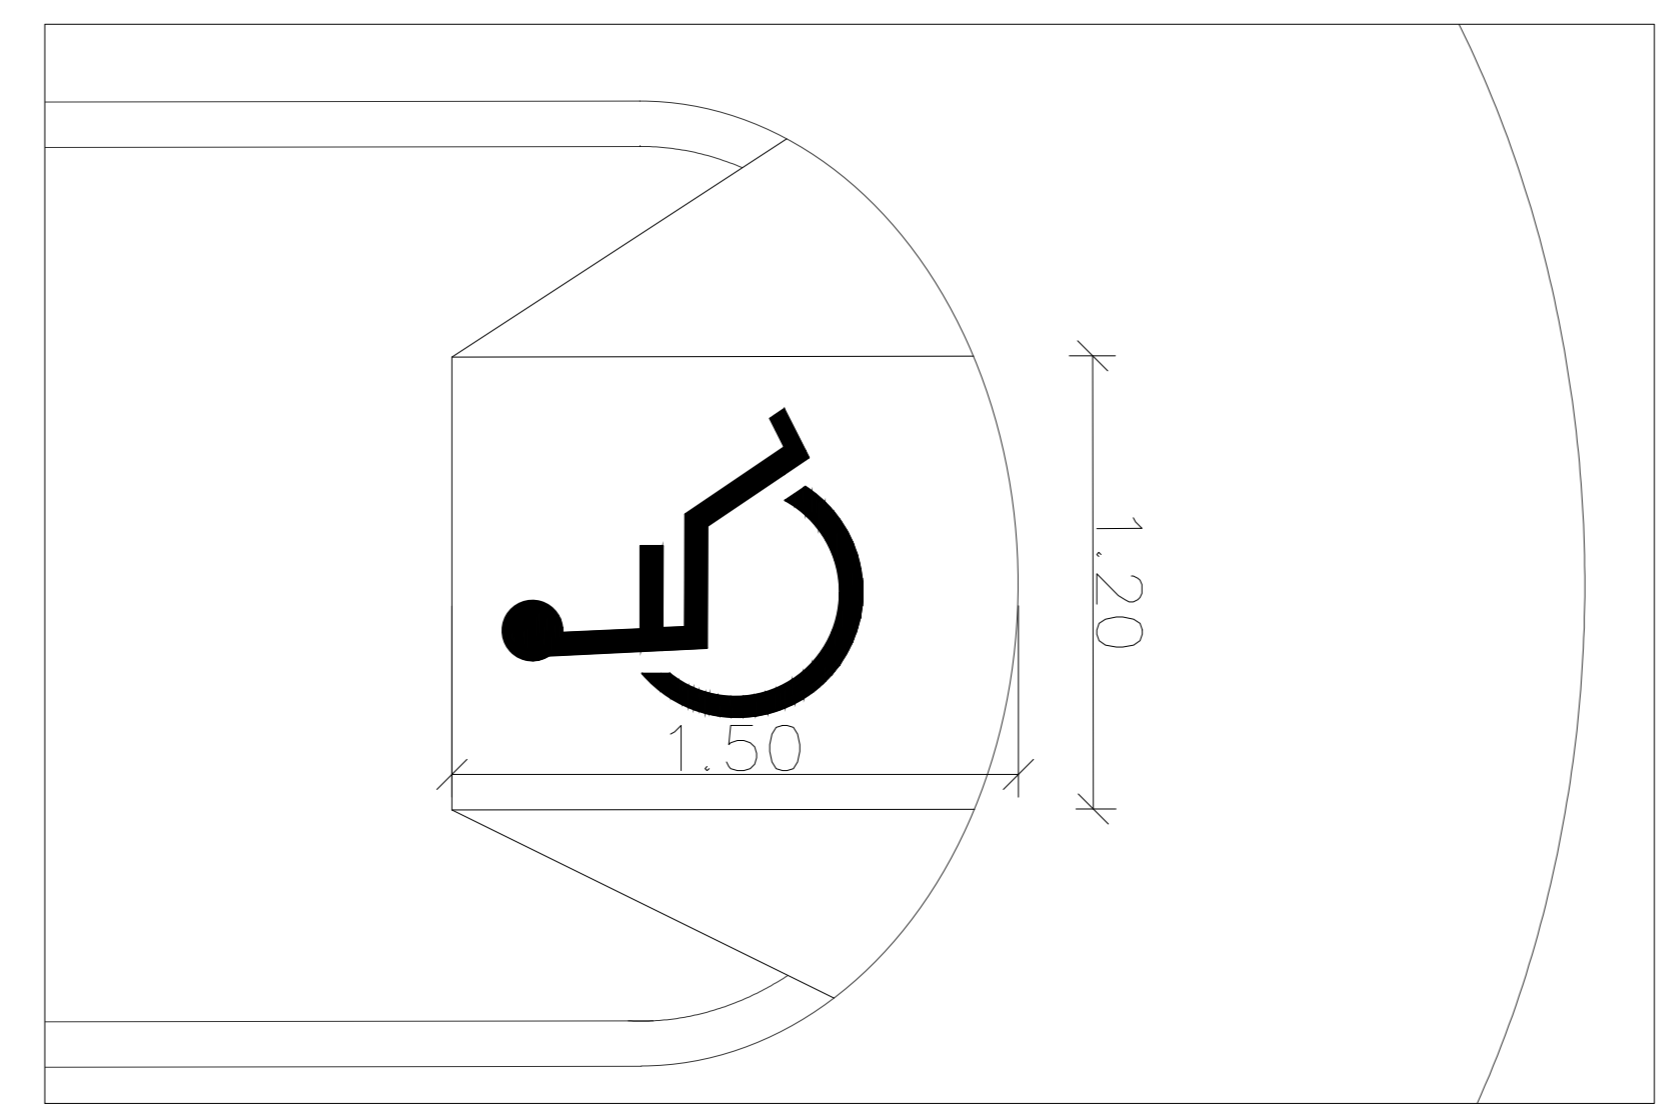

04 RAMPAS  
ESC 1/50

SECRETARIA DE INFRAESTRUTURA  
ADMINISTRAÇÃO: RICARDO RAMOS  
SECRETÁRIO: EDMUNDO CAVALCANTE

PROJETO: PROJETO DE CONSTRUÇÃO DE PRAÇAS E CANTEIROS AV. FERNANDO BEZERRA		DATA: NOV/2022
LOCAL: OURICURI- PE	ESCALA: INDICADAS	
CONTEUDO: PLANTA BAIXA - AV FERNANDO BEZERRA- AMPLIAÇÃO	RESP. TÉCNICO: Thainne Cristina Araripe Borges	PRANCHA: 01/01
PROPRIETARIO: PREFEITURA MUNICIPAL DE OURICURI	DESENHO: Thainne Araripe	
TOPOGRAFO: Cicero Robson		