
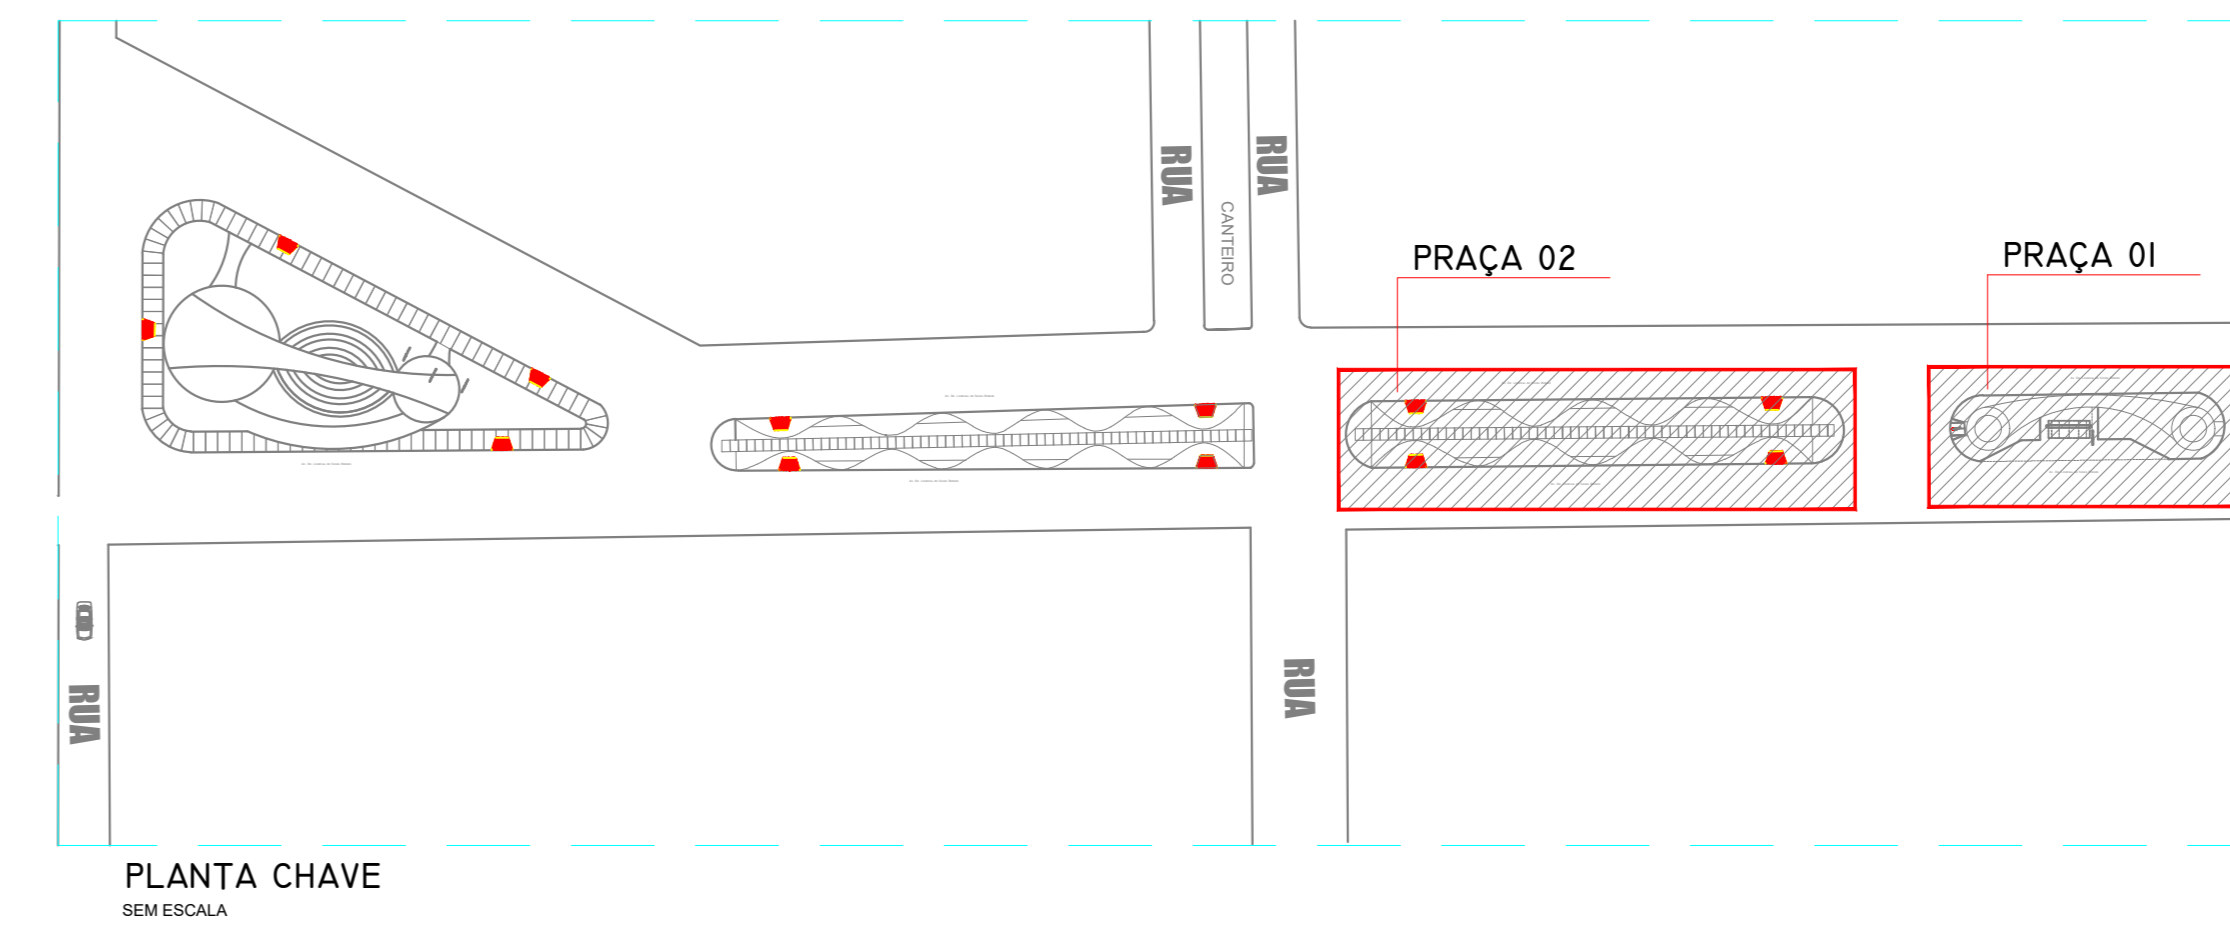


AV. DR. LOURIVAL DE SOUZA BORGES

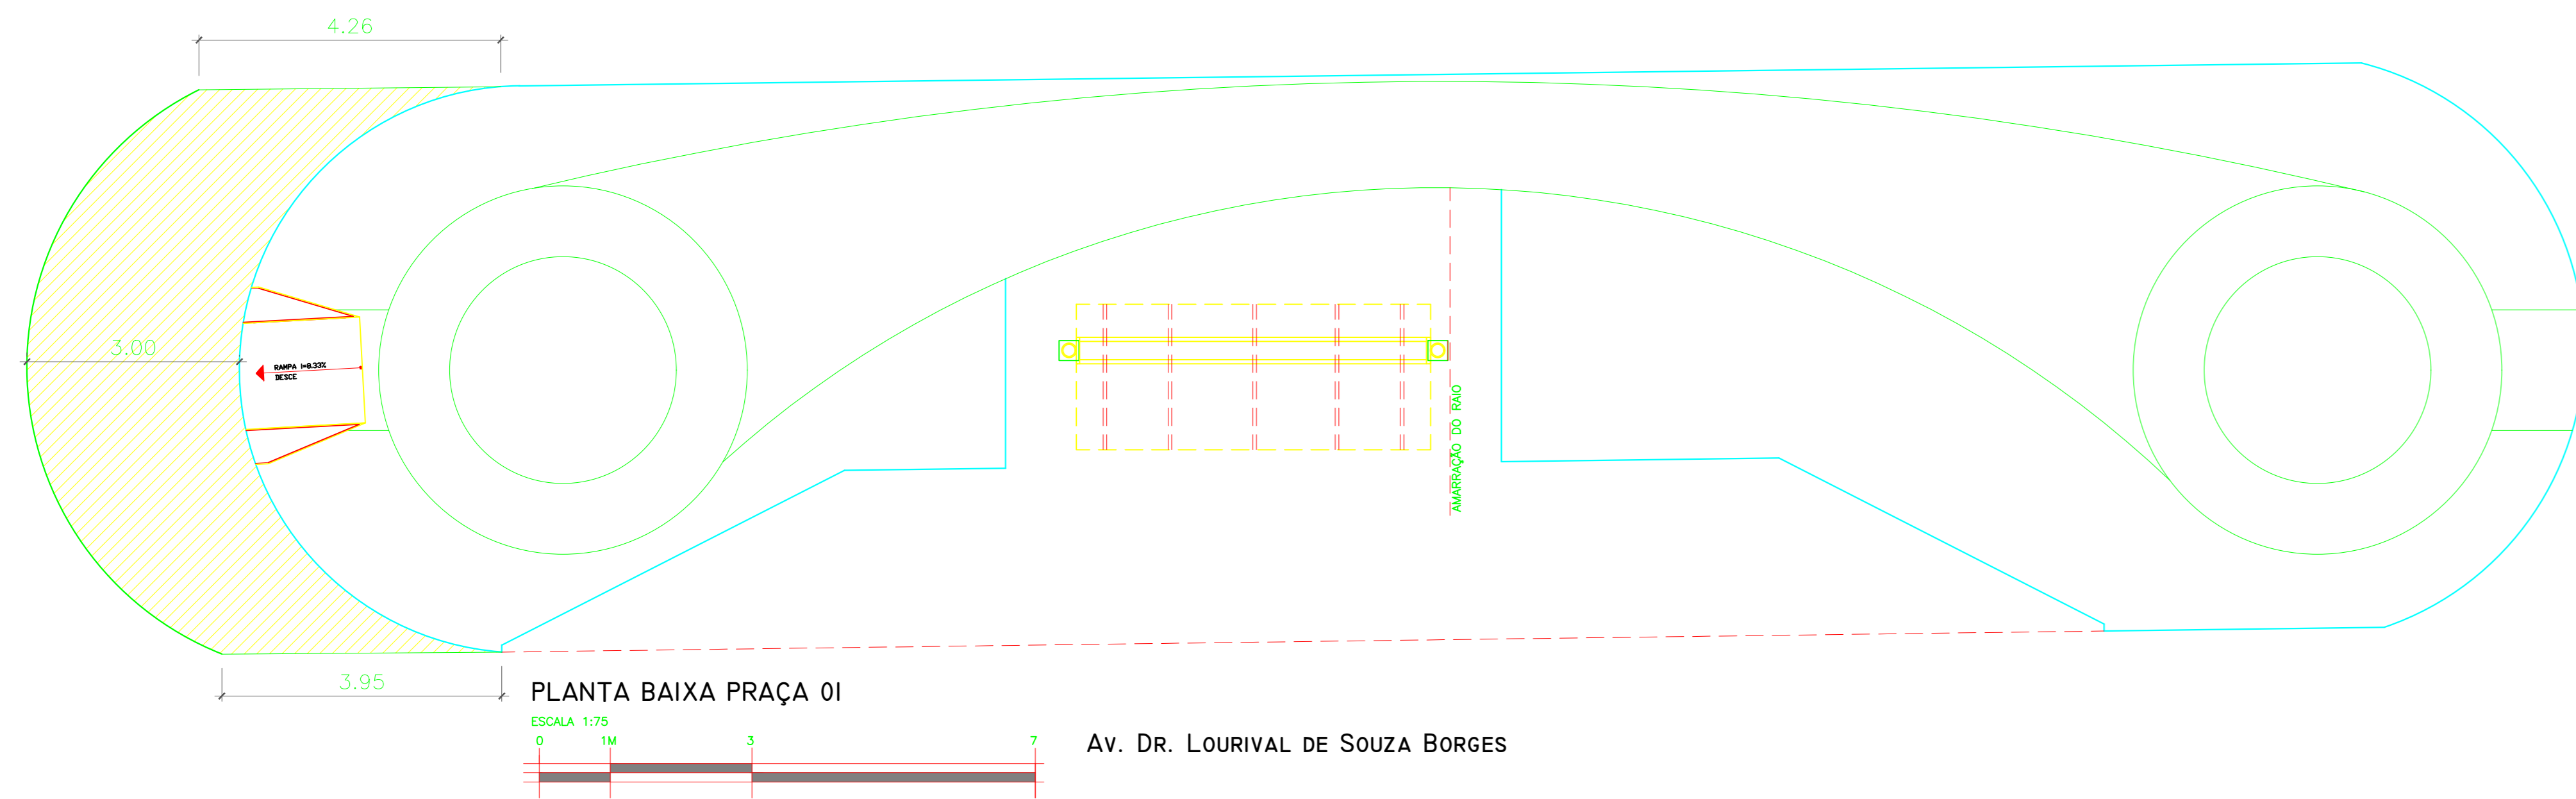


**LEGENDA**

DEMOLIR

CONSTRUIR

AV. DR. LOURIVAL DE SOUZA BORGES

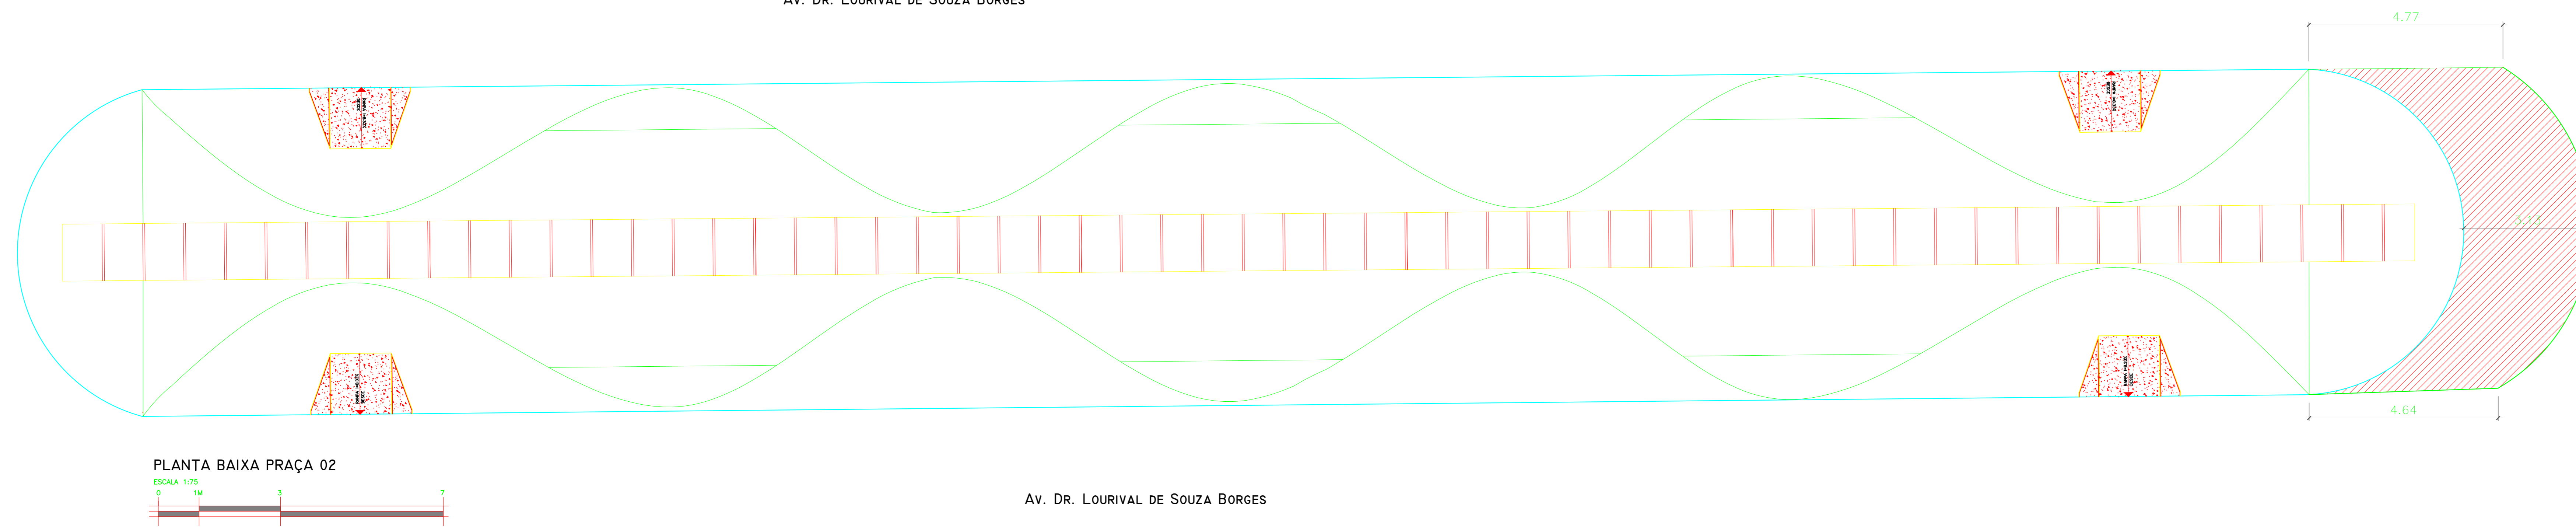

**PRAÇA GOVERNADOR MUNIZ FALCÃO**

PROPRIETÁRIO: PREFEITURA MUNICIPAL DE OURICURI	PROJETADEIRO: DANUBIO WAGNER CREA - PE 033153
RESP. TÉCNICO	
TÍTULO DO DESENHO: <b>CONSTRUIR E DEMOLIR PRAÇA 01 E 02</b>	
Endereço da Obra: AV. DR. LOURIVAL DE SOUZA BORGES	
TIPO DE PROJETO:	USO PÚBLICO
PROJETO:	PROJETO ARQUITETÔNICO
FASE:	PROJETO LEGAL

**WM ENGENHARIA**

Av. Aurora de Carvalho Rosa, 2013 - 0516  
Bairro: Santo Antônio - Salgueiro - Pernambuco  
Fone: (87) 3571-2973

Revisão: **R00**

TODAS AS INFORMAÇÕES CONTIDAS NESTE DOCUMENTO SÃO DE PROPRIEDADE INTELECTUAL DA WM ENGENHARIA E NÃO DEVE SER REPRODUZIDA SEM A AUTORIZAÇÃO DA WM ENGENHARIA