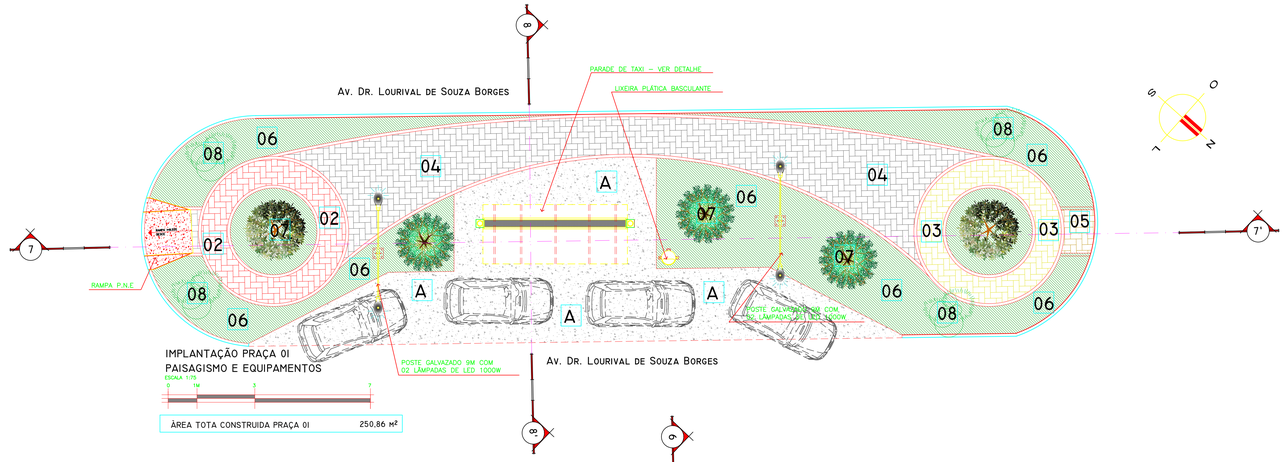

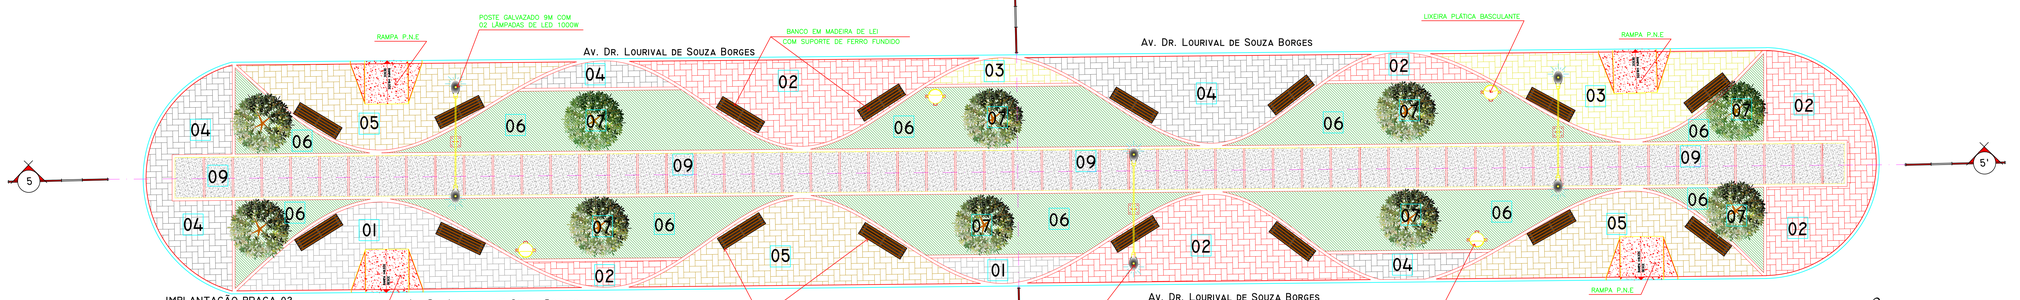

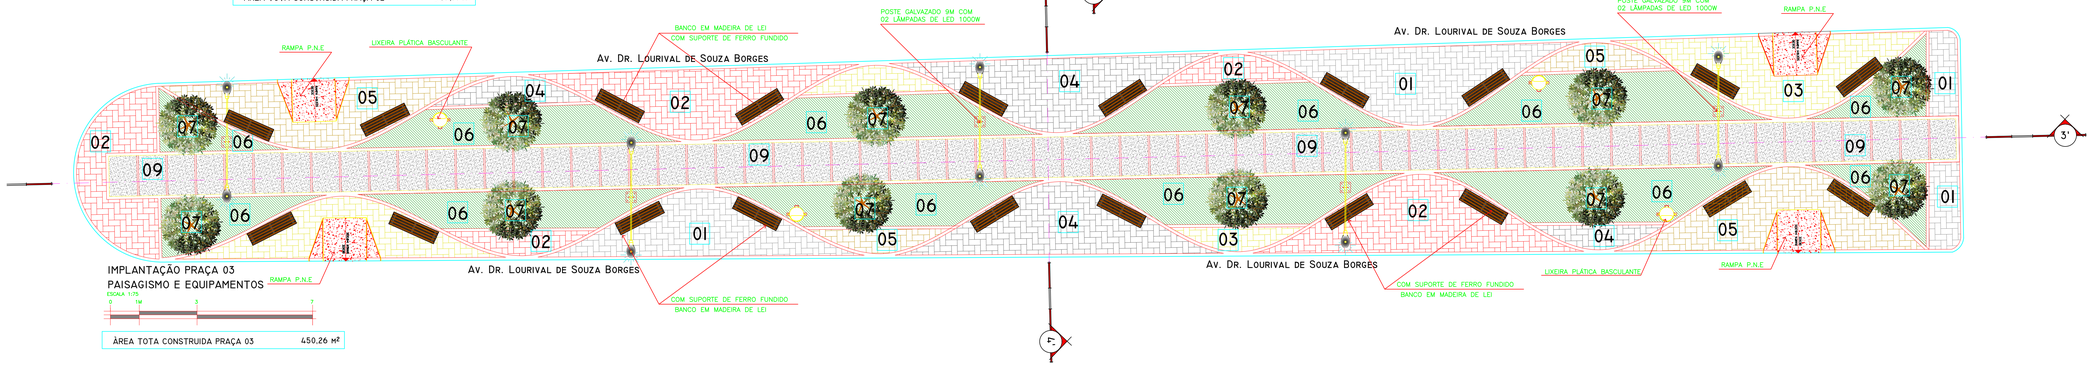

LEGENDA

01 PASSEIO EM BLOCO DE CIMENTO INTERTRAVADO TIPO PAVEF
FCK MINIMO 30 MPA COM PIGMENTO NATURAL, DIM.(0,20 X (
ASSENTADO SOBRE COLCHAO DE AREIA COM 6CM DE ESPESS
REJUNTADO COM AREIA FINA COM USO DE PLACA VIBRATOR

02 PASSEIO EM BLOCO DE CIMENTO INTERTRAVADO TIPO PAVEF
FCK MINIMO 30 MPA COM PIGMENTO TERRACOTA, DIM.(0,20 .
ASSENTADO SOBRE COLCHAO DE AREIA COM 6CM DE ESPESS
REJUNTADO COM AREIA FINA COM USO DE PLACA VIBRATOR

03 PASSEIO EM BLOCO DE CIMENTO INTERTRAVADO TIPO PAVEF
FCK MINIMO 30 MPA COM PIGMENTO AMARELO, DIM.(0,20 X (
ASSENTADO SOBRE COLCHAO DE AREIA COM 6CM DE ESPESS
REJUNTADO COM AREIA FINA COM USO DE PLACA VIBRATOR

04 PASSEIO EM BLOCO DE CIMENTO INTERTRAVADO TIPO PAVEF
FCK MINIMO 30 MPA COM PIGMENTO CINZA ESCURO, DIM.(0,2
ASSENTADO SOBRE COLCHAO DE AREIA COM 6CM DE ESPESS
REJUNTADO COM AREIA FINA COM USO DE PLACA VIBRATOR

05 PASSEIO EM BLOCO DE CIMENTO INTERTRAVADO TIPO PAVEF
FCK MINIMO 30 MPA COM PIGMENTO MARROM ESCURO, DIM.(
ASSENTADO SOBRE COLCHAO DE AREIA COM 6CM DE ESPESS
REJUNTADO COM AREIA FINA COM USO DE PLACA VIBRATOR

06 GRAMA ESMERALDA EM PLACAS, PLANTADA SOBRE BARRO D
E ESTRUME BOVINO CURTIDO, TRACO 4:1.

07 VEGETAÇÃO DE MÉDIO PORTE

08 VEGETAÇÃO DE PEQUENO PORTE

09 PISO LAMINADO EM CONCRETO 20 MPA PREPARO MECANICO
(PISTA CAMINHADA), ESPESSURA 7CM, INCLUSO SELANTE EL
A BASE DE POLIURETANO

A PISO LAMINADO EM CONCRETO 20 MPA PREPARO MECANICO
ESPESSURA 10CM, INCLUSO SELANTE ELASTICO
A BASE DE POLIURETANO

PRAÇA GOVERNADOR MUNIZ FALCÃO

PROPRIETÁRIO: PREFEITURA MUNICIPAL DE OURICURI
ENGENHEIRO: DANUBYO WAGNER CREA - PE 03315
RESP. TÉCNICO:
TITULO DO DESENHO:
PAISAGISMO E EQUIPAMENTOS PRAÇA 01-02 E 03
Endereço da Obra:
AV. Dr. LOURIVAL DE SOUZA BORGES
TIPO DE PROJETO:
USO PÚBLICO
PROJETO:
PAISAGISMO E DETALHES DE EQUIPAMENTO
FASE:
PROJETO LEGAL

WM ENGENHARIA
Av. Aurora de Carvalho Rosa,2013
Bairro:Santo Antônio
Salgueiro - Pernambuco
Fone: (87) 3871-2973

AUTOR DO PROJETO: WM ENGENHARIA | DESENHO: | DATA: SETEMBRO/2017 | ES