




PLANTA DE COBERTURA
ESC.: 1/100

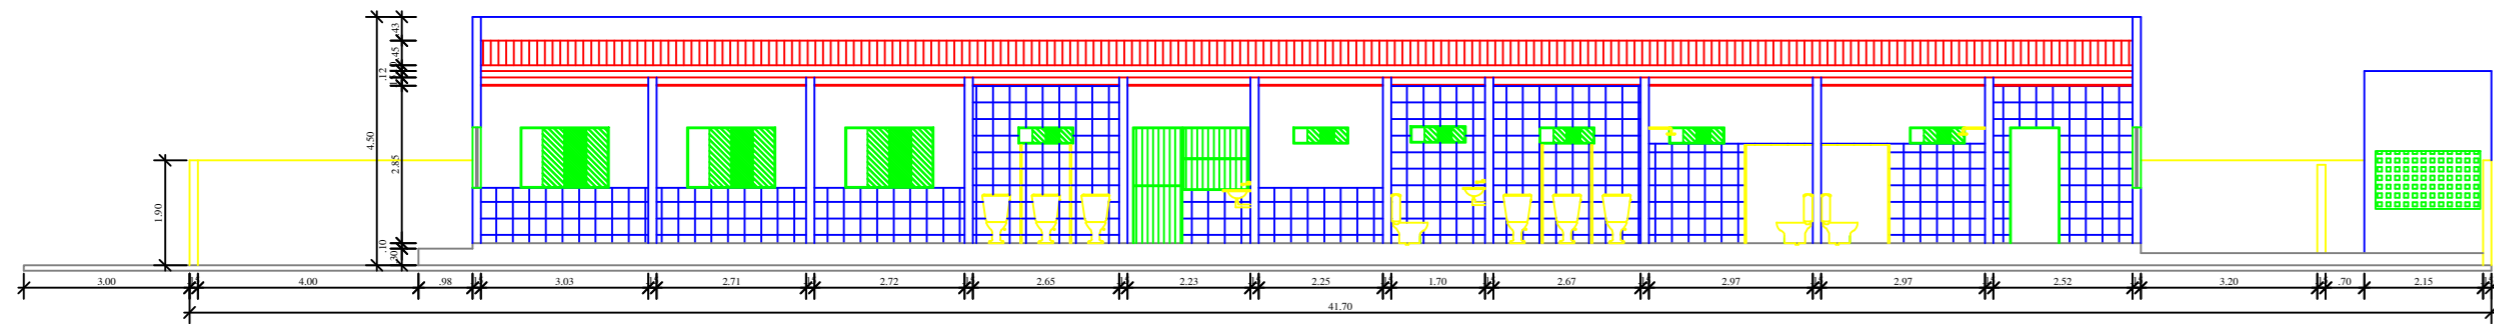

CORTE AA
ESC.: 1/100

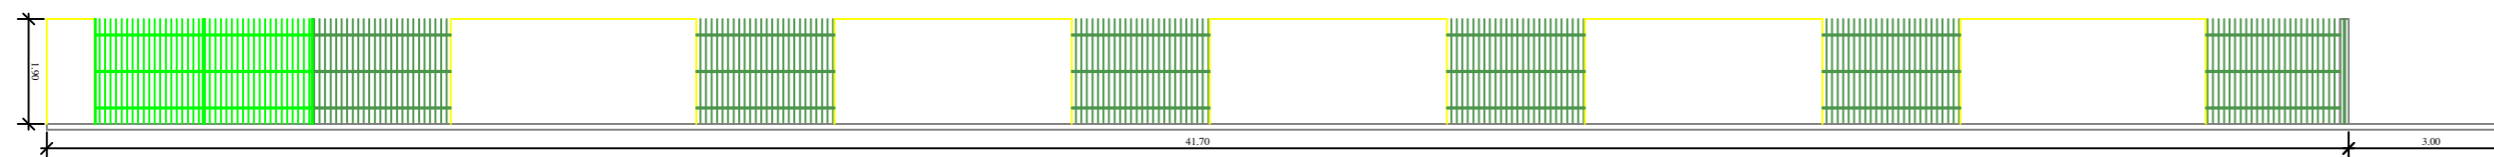

FACHADA FRONTAL (MURO DE CONTORNO)
ESC.: 1/100

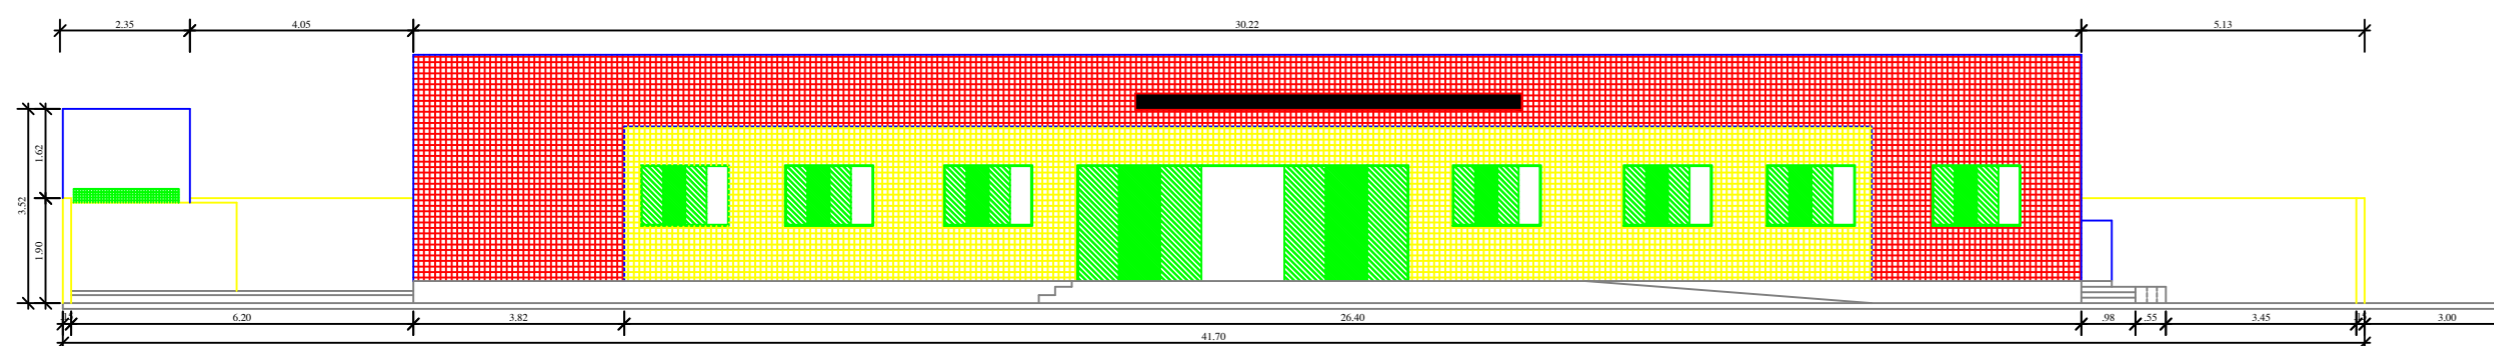

FACHADA FRONTAL (PRÉDIO)
ESC.: 1/100

QUADRO DE ESPECIFICAÇÕES

PISO	1 - PISO CERÂMICO
	2 - PISO CIMENTADO ASPERO
	3 - SEM PAVIMENTO
PAREDE	1 - REBOCO SOBRE CHAPISCO
	2 - REVESTIMENTO CERÂMICO
COBERTA	1 - ESTRUTURA DE MADEIRA / TELHA DE FIBROCEMENTO
	2 - LAJE DE CONCRETO

DBS. TODAS AS MEDIDAS DEVERÃO SER CONFERIDAS NO LOCAL DA OBRA
AS COTAS SEMPRE PREVALECERÃO SOBRE O DESENHO

QUADRO DE ESQUADRIAS

PORTAS	DIMENSÕES			ODANT.	OBSERVAÇÕES
TIPO	LARGURA	ALTURA	PEITRIL		
PF1	2,40	1,90	—	01	PORTÃO DE FERRO (TIPO GRADE)
PF2	3,95	1,90	—	01	PORTÃO DE FERRO (TIPO GRADE)
GF1	2,50	1,90	—	07	GRADE DE FERRO (FIXA)
GF2	0,90	2,10	—	02	PORTÃO DE FERRO (TIPO GRADE)
GF3	1,20	1,14	1,00	01	GRADE DE PROTEÇÃO EM FERRO
P1	0,90	2,10	—	02	PORTA DE MADEIRA
P2	0,80	2,10	—	14	PORTA DE MADEIRA
P3	0,70	2,10	—	06	PORTA DE MADEIRA
J1	1,60	1,10	1,00	13	JANELA DE ALUMÍNIO E VIDRO
G1	1,20	1,10	1,00	01	GUICHÊ EM MÁRMORE L = 0,30
G2	3,10	1,10	1,00	03	GUICHÊ EM MÁRMORE L = 0,30
B1	1,00	0,30	1,80	06	BASCULANTE DE ALUMÍNIO E VIDRO
B2	0,80	0,30	1,80	01	BASCULANTE DE ALUMÍNIO E VIDRO
CV1	6,00	2,10	—	01	CONJUNTO EM ALUMÍNIO E VIDRO
EV1	1,85	1,05	0,80	01	ELEMENTO VAZADO DE CONCRETO

QUADRO DE MEDIDAS

ÁREA DO TERRENO	1441,83 M ²
ÁREA CONSTRUÍDA	284,88 M ²
PERCENTUAL CONSTRUÍDO	24,96 %

PROJETO PARA REFORMA DO PRÉDIO DA UNIDADE BÁSICA DE SAÚDE JOSÉ PIMENTEL				
PREFEITURA MUNICIPAL DE OURICURI				
PRAÇA FREI DAMIÃO, S/N - CENTRO		OURICURI (PE)		
PLANTA DE COBERTURA, FACHADA FRONTAL (MURO DE CONTORNO), FACHADA FRONTAL (PRÉDIO) E CORTE AA				
DESENHO	DATA	ESCALA	DBS	PROJANTO
MAURICIO P. FIGUEROA	10/09/2022	A INDICADA	CONFERIR MEDIDAS NO LOCAL	02/02